



เรื่อง ประกวดราคาจ้างก่อสร้างถนนและลานจอดรถ จำนวน ๑ งาน
ด้วยวิธีประกวดราคาอิเล็กทรอนิกส์ (e-bidding)


ผู้ยื่นข้อเสนอต้องยื่นข้อเสนอโดยแสดงหลักฐานถึงขีดความสามารถและความพร้อมที่มีอยู่ในวันยื่นข้อเสนอ โดยมีรายละเอียดดังนี้

๑. ผู้ยื่นข้อเสนอจะต้องมีคุณสมบัติให้เป็นไปตามเอกสารประกวดราคาอิเล็กทรอนิกส์กำหนด
๒. ผู้ยื่นข้อเสนอต้องเสนอราคาทางระบบจัดซื้อจัดจ้างภาครัฐด้วยอิเล็กทรอนิกส์ในวันที่ระหว่างเวลา น. ถึง น. ซึ่งสามารถจัดเตรียมเอกสารข้อเสนอได้ตั้งแต่วันที่ประกาศจนถึงวันเสนอราคา
๓. ผู้สนใจสามารถดูรายละเอียดและดาวน์โหลดเอกสารประกวดราคาอิเล็กทรอนิกส์เลขที่ ลงวันที่ ๒๕๖๙ ผ่านทางระบบจัดซื้อจัดจ้างภาครัฐด้วยอิเล็กทรอนิกส์ ได้ตั้งแต่วันที่ประกาศจนถึงวันเสนอราคา ได้ที่เว็บไซต์ www.swdcph.moph.go.th หรือ www.skko.moph.go.th หรือ www.gprocurement.go.th

ประกาศ ณ วันที่ ๑๐ กรกฎาคม พ.ศ. ๒๕๖๙

(นายอุดมศักดิ์ บุญส่งทรัพย์)

ผู้อำนวยการโรงพยาบาลสมเด็จพระยุพราช
สว่างแดนดิน


๒.๔ ไม่เป็นบุคคลซึ่งอยู่ระหว่างถูกระงับการยื่นข้อเสนอหรือทำสัญญากับหน่วยงานของรัฐไว้ชั่วคราว เนื่องจากเป็นผู้ที่ไม่ผ่านเกณฑ์การประเมินผลการปฏิบัติงานของผู้ประกอบการตามระเบียบ ที่รัฐมนตรีว่าการกระทรวงการคลังกำหนดตามที่ประกาศเผยแพร่ในระบบเครือข่ายสารสนเทศของกรมบัญชีกลาง

๒.๕ ไม่เป็นบุคคลซึ่งถูกระบุชื่อไว้ในบัญชีรายชื่อผู้ทำงานและได้แจ้งเวียนชื่อให้เป็นผู้ทำงานของหน่วยงานของรัฐในระบบเครือข่ายสารสนเทศของกรมบัญชีกลาง ซึ่งรวมถึงนิติบุคคลที่ผู้ทำงานเป็นหุ้นส่วนผู้จัดการ กรรมการผู้จัดการ ผู้บริหาร ผู้มีอำนาจในการดำเนินงานในกิจการของนิติบุคคลนั้นด้วย

๒.๖ มีคุณสมบัติและไม่มีลักษณะต้องห้ามตามที่คณะกรรมการนโยบายการจัดซื้อจัดจ้าง และการบริหารพัสดุภาครัฐกำหนดในราชกิจจานุเบกษา

๒.๗ เป็นนิติบุคคลผู้มีอาชีพรับจ้างงานก่อสร้างที่ประกวดราคาอิเล็กทรอนิกส์ดังกล่าว

๒.๘ ไม่เป็นผู้มีผลประโยชน์ร่วมกันกับผู้ยื่นข้อเสนอรายอื่นที่เข้ายื่นข้อเสนอให้แก่ จังหวัด ณ วันประกาศประกวดราคาอิเล็กทรอนิกส์ หรือไม่เป็นผู้กระทำการอันเป็นการขัดขวาง การแข่งขันอย่างเป็นธรรมในการประกวดราคาอิเล็กทรอนิกส์ครั้งนี้

๒.๙ ไม่เป็นผู้ได้รับเอกสิทธิ์หรือความคุ้มกัน ซึ่งอาจปฏิเสธไม่ยอมขึ้นศาลไทย เว้นแต่รัฐบาลของผู้ยื่นข้อเสนอได้มีคำสั่งให้สละเอกสิทธิ์และความคุ้มกันเช่นนั้น

๒.๑๐ ผู้ยื่นข้อเสนอต้องมีผลงานก่อสร้างประเภทเดียวกันกับงานที่ประกวดราคาจ้าง ก่อสร้างในวงเงินไม่น้อยกว่า ๑,๒๕๐,๐๐๐.๐๐ บาท (หนึ่งล้านสองแสนห้าหมื่นบาทถ้วน) และเป็นผลงานที่เป็นคู่สัญญาโดยตรงกับหน่วยงานของรัฐ หรือหน่วยงานเอกชนที่ จังหวัด เชื้อถือ

๒.๑๑ ผู้ยื่นข้อเสนอที่ยื่นข้อเสนอในรูปแบบของ "กิจการร่วมค้า" ต้องมีคุณสมบัติดังนี้

(๑) การกำหนดสัดส่วนในการเข้าร่วมค้าของคู่สัญญา

กรณีที่ข้อตกลงฯ กำหนดให้ผู้เข้าร่วมค้ารายใดรายหนึ่งเป็นผู้เข้าร่วมค้าหลักข้อตกลงฯ จะต้องมีการกำหนดสัดส่วนหน้าที่ และความรับผิดชอบในปริมาณงาน สิ่งของ หรือมูลค่าตามสัญญาของผู้เข้าร่วมค้าหลักมากกว่าผู้เข้าร่วมค้ารายอื่นทุกราย

(๒) กรณีที่ข้อตกลงฯ กำหนดให้ผู้เข้าร่วมค้ารายใดรายหนึ่งเป็นผู้เข้าร่วมค้าหลัก กิจการร่วมค้านั้นต้องใช้ผลงานของผู้เข้าร่วมค้าหลักรายเดียวเป็นผลงานของกิจการร่วมค้าที่ยื่นข้อเสนอ

สำหรับข้อตกลงฯ ที่ไม่ได้กำหนดให้ผู้เข้าร่วมค้ารายใดเป็นผู้เข้าร่วมค้าหลักผู้เข้าร่วมค้าทุกรายจะต้องมีคุณสมบัติครบถ้วนตามเงื่อนไขที่กำหนดไว้ในเอกสารเชิญชวน

(๓) การยื่นข้อเสนอของกิจการร่วมค้า

(๓.๑) กรณีที่ข้อตกลงฯ กำหนดให้มีการมอบหมายผู้เข้าร่วมค้ารายใดรายหนึ่ง เป็นผู้ยื่นข้อเสนอในนามกิจการร่วมค้า การยื่นข้อเสนอดังกล่าวต้องมีหนังสือมอบอำนาจ

สำหรับข้อตกลงฯ ที่ไม่ได้กำหนดให้ผู้เข้าร่วมค้ารายใดเป็นผู้ยื่นข้อเสนอ ผู้เข้าร่วมค้าทุกรายจะต้องลงลายมือชื่อในหนังสือมอบอำนาจให้ผู้เข้าร่วมค้ารายใดรายหนึ่งเป็นผู้ยื่นข้อเสนอในนามกิจการร่วมค้า

(๓.๒) การยื่นข้อเสนอด้วยวิธีประกวดราคาอิเล็กทรอนิกส์ (e - bidding) ให้ผู้เข้าร่วมค้าที่ได้รับมอบหมายหรือมอบอำนาจตามข้อ (๓.๑) ดำเนินการซื้อเอกสารประกวดราคาอิเล็กทรอนิกส์ กรณีที่มีการจำหน่ายเอกสารซื้อหรือจ้าง

๒.๑๒ ผู้ยื่นข้อเสนอต้องลงทะเบียนที่มีข้อมูลถูกต้องครบถ้วนในระบบจัดซื้อจัดจ้างภาครัฐด้วยอิเล็กทรอนิกส์ (Electronic Government Procurement : e-GP) ของกรมบัญชีกลาง

๒.๑๓ ผู้ยื่นข้อเสนอต้องมีมูลค่าสุทธิของกิจการ ดังนี้

๑. กรณีผู้ยื่นข้อเสนอเป็นนิติบุคคลที่จัดตั้งขึ้นตามกฎหมายไทยหรือต่างประเทศซึ่งได้จดทะเบียนเกินกว่า ๑ ปี ต้องมีมูลค่าสุทธิของกิจการ จากผลต่างระหว่างสินทรัพย์สุทธิหักด้วยหนี้สินสุทธิ ที่ปรากฏในงบแสดงฐานะการเงินที่มีการตรวจรับรองแล้ว ซึ่งจะต้องแสดงค่าเป็นบวก ๑ ปีสุดท้ายก่อนวันยื่นข้อเสนอ งบแสดงฐานะการเงิน ๑ ปีสุดท้ายก่อนวันยื่นข้อเสนอ หมายถึง งบแสดงฐานะการเงินย้อนไปก่อนวันที่หน่วยงานของรัฐกำหนดให้เป็นวันยื่นข้อเสนอ ๑ ปีปฏิทิน เว้นแต่กรณีนิติบุคคลที่จัดตั้งขึ้นตามกฎหมายไทย หากวันยื่นข้อเสนอเป็นช่วงระยะเวลาที่กรมพัฒนาธุรกิจการค้ากำหนดให้นิติบุคคลยื่นงบแสดงฐานะการเงินกับกรมพัฒนาธุรกิจการค้า ซึ่งจะอยู่ในช่วงเดือนมกราคม - เดือนพฤษภาคม ของทุกปี โดยนิติบุคคลที่เป็นผู้ยื่นข้อเสนอที่ยังอยู่ในช่วงของการยื่นงบแสดงฐานะการเงินกับกรมพัฒนาธุรกิจการค้า คือ ช่วงเดือนมกราคม - เดือนพฤษภาคม กรณีนี้ให้สามารถยื่นงบแสดงฐานะการเงินย้อนไปอีก ๑ ปี ได้

๒. กรณีผู้ยื่นข้อเสนอเป็นนิติบุคคลที่จัดตั้งขึ้นตามกฎหมายไทย ซึ่งยังไม่มีผลการรายงานงบแสดงฐานะการเงินกับกรมพัฒนาธุรกิจการค้า หรือกรณีผู้ยื่นข้อเสนอเป็นนิติบุคคลที่จัดตั้งขึ้นตามกฎหมายต่างประเทศซึ่งยังไม่มีผลการรายงานงบแสดงฐานะการเงิน ให้พิจารณาการกำหนดมูลค่าของทุนจดทะเบียน โดยผู้ยื่นข้อเสนอจะต้องมีทุนจดทะเบียนที่เรียกชำระมูลค่าหุ้นแล้ว ณ วันที่ยื่นข้อเสนอ ไม่ต่ำกว่า ๑ ล้านบาท

๓. สำหรับการจัดซื้อจัดจ้างครั้งหนึ่งที่มีวงเงินเกิน ๕๐๐,๐๐๐ บาทขึ้นไป กรณีผู้ยื่นข้อเสนอเป็นบุคคลธรรมดา ให้พิจารณาจากหนังสือรับรองบัญชีเงินฝาก ไม่เกิน ๙๐ วันก่อนวันยื่นข้อเสนอ โดยต้องมีเงินฝากคงเหลือในบัญชีธนาคารเป็นมูลค่า ๑ ใน ๔ ของมูลค่างบประมาณของโครงการหรือรายการที่ยื่นข้อเสนอในแต่ละครั้ง และหากเป็นผู้ชนะการจัดซื้อจัดจ้างหรือเป็นผู้ได้รับการคัดเลือกจะต้องแสดงหนังสือรับรองบัญชีเงินฝากที่มีมูลค่าดังกล่าวอีกครั้งหนึ่งในวันลงนามในสัญญา

๔. กรณีที่ผู้ยื่นข้อเสนอไม่มีมูลค่าสุทธิของกิจการหรือทุนจดทะเบียน หรือมีแต่ไม่เพียงพอที่จะเข้ายื่นข้อเสนอ สามารถดำเนินการได้ดังนี้

(๑) กรณีผู้ยื่นข้อเสนอเป็นนิติบุคคลที่จัดตั้งขึ้นตามกฎหมายไทย หรือบุคคลธรรมดาที่ถือสัญชาติไทย ผู้ยื่นข้อเสนอสามารถขอวงเงินสินเชื่อ โดยต้องมีวงเงินสินเชื่อ ๑ ใน ๔ ของมูลค่างบประมาณของโครงการหรือรายการที่ยื่นข้อเสนอในแต่ละครั้ง จะเป็นสินเชื่อที่ธนาคารภายในประเทศ หรือบริษัทเงินทุนหรือบริษัทเงินทุนหลักทรัพย์ที่ได้รับอนุญาตให้ประกอบกิจการเงินทุนเพื่อการพาณิชย์ และประกอบธุรกิจค้าประกันตามประกาศของธนาคารแห่งประเทศไทย ตามรายชื่อบริษัทเงินทุนที่ธนาคารแห่งประเทศไทยแจ้งเวียนให้ทราบ โดยพิจารณาจากยอดเงินรวมของวงเงินสินเชื่อที่สำนักงานใหญ่รับรอง หรือที่สำนักงานสาขารับรอง (กรณีได้รับมอบอำนาจจากสำนักงานใหญ่) ซึ่งออกให้แก่ผู้ยื่นข้อเสนอ นับถึงวันยื่นข้อเสนอไม่เกิน ๙๐ วัน

(๒) กรณีผู้ยื่นข้อเสนอเป็นนิติบุคคลที่จัดตั้งขึ้นตามกฎหมายต่างประเทศ หรือบุคคลธรรมดาที่มีได้ถือสัญชาติไทย ผู้ยื่นข้อเสนอสามารถขอวงเงินสินเชื่อ โดยต้องมีวงเงินสินเชื่อ ๑ ใน ๔ ของมูลค่างบประมาณของโครงการหรือรายการที่ยื่นข้อเสนอในแต่ละครั้ง จะเป็นสินเชื่อที่ธนาคารภายในประเทศ หรือบริษัทเงินทุนหรือบริษัทเงินทุนหลักทรัพย์ที่ได้รับอนุญาตให้ประกอบกิจการเงินทุนเพื่อการพาณิชย์ และประกอบธุรกิจค้าประกันตามประกาศของธนาคารแห่งประเทศไทย ตามรายชื่อบริษัทเงินทุนที่ธนาคารแห่งประเทศไทยแจ้งเวียนให้ทราบ หรือเป็นสินเชื่อที่ธนาคารต่างประเทศหรือบริษัทเงินทุนหลักทรัพย์ที่ได้รับอนุญาตให้ประกอบกิจการเงินทุนเพื่อ

การพาณิชย์และประกอบธุรกิจค้าประกันตามประกาศของธนาคารกลางต่างประเทศนั้น ตามรายชื่อบริษัทที่ธนาคารกลางต่างประเทศนั้นแจ้งเวียนให้ทราบ โดยพิจารณาจากยอดเงินรวมของวงเงินสินเชื่อที่สำนักงานใหญ่รับรอง หรือที่สำนักงานสาขารับรอง (กรณีได้รับมอบอำนาจจากสำนักงานใหญ่) ซึ่งออกให้แก่ผู้ยื่นข้อเสนอ นับถึงวันยื่นข้อเสนอไม่เกิน ๙๐ วัน

๕. กรณีผู้ยื่นข้อเสนอเป็นนิติบุคคลที่จัดตั้งขึ้นตามกฎหมายต่างประเทศ หรือบุคคลธรรมดาที่มีได้ถือสัญชาติไทยตามข้อ ๒ ข้อ ๓ และข้อ ๔ (๒) มูลค่าจะต้องเป็นไปตามอัตราแลกเปลี่ยนเงินตรา ตามประกาศที่ธนาคารแห่งประเทศไทยกำหนด ในช่วงระหว่างวันที่เผยแพร่ประกาศและเอกสารประกวดราคาในระบบจัดซื้อจัดจ้างภาครัฐด้วยอิเล็กทรอนิกส์ (e - GP) จนถึงวันเสนอราคา

ทั้งนี้ ผู้ยื่นข้อเสนอจะต้องยื่นเอกสารที่แสดงให้เห็นถึงข้อมูลเกี่ยวกับมูลค่าสุทธิของกิจการแล้วแต่กรณี ประกอบกับเอกสารดังกล่าวจะต้องผ่านการรับรองตามระเบียบกระทรวงการต่างประเทศว่าด้วยการรับรองเอกสาร พ.ศ. ๒๕๓๙ และที่แก้ไขเพิ่มเติม กำหนด โดยจะต้องยื่นเอกสารดังกล่าวในวันยื่นข้อเสนอ หากผู้ยื่นข้อเสนอไม่ได้มีการยื่นเอกสารดังกล่าวมาพร้อมกับการยื่นข้อเสนอให้ถือว่าผู้ยื่นเสนอรายนั้นยื่นเอกสารไม่ครบถ้วนตามเงื่อนไขที่กำหนดไว้ในเอกสารประกวดราคา

๖. กรณีตาม ข้อ ๑ - ข้อ ๕ ไม่ใช่บังคับกรณีดังต่อไปนี้

(๖.๑) กรณีที่ผู้ยื่นข้อเสนอเป็นหน่วยงานของรัฐภายในประเทศ

(๖.๒) นิติบุคคลที่จัดตั้งขึ้นตามกฎหมายไทยที่อยู่ระหว่างการฟื้นฟูกิจการตามพระราชบัญญัติล้มละลาย พ.ศ. ๒๕๔๓ และที่แก้ไขเพิ่มเติม

(๖.๓) งานจ้างก่อสร้างที่กรมบัญชีกลางได้ขึ้นทะเบียนผู้ประกอบการงานก่อสร้างแล้ว และงานจ้างก่อสร้างที่หน่วยงานของรัฐที่ได้มีการจัดทำบัญชีผู้ประกอบการงานก่อสร้างที่มีคุณสมบัติเบื้องต้นไว้แล้ว ก่อนวันที่พระราชบัญญัติการจัดซื้อจัดจ้างฯ มีผลใช้บังคับ

(๖.๔) การจัดซื้อจัดจ้างตามมาตรา ๕๖ วรรคหนึ่ง (๒) (ข) และ (ค) แห่งพระราชบัญญัติการจัดซื้อจัดจ้างฯ

(๖.๕) การซื้อสังหาริมทรัพย์และการเช่าสังหาริมทรัพย์

(๖.๖) กรณีงานจ้างบริการหรืองานจ้างเหมาบริการกับบุคคลธรรมดา เช่น จ้างพนักงานขับรถ ครูชาวต่างชาติ พนักงานเก็บขยะ พนักงานบันทึกข้อมูล เป็นต้น

๓. หลักฐานการยื่นข้อเสนอ

ผู้ยื่นข้อเสนอจะต้องเสนอเอกสารหลักฐานยื่นมาพร้อมกับการเสนอราคาทางระบบจัดซื้อ จัดจ้างภาครัฐด้วยอิเล็กทรอนิกส์ โดยแยกเป็น ๒ ส่วน คือ

๓.๑ ส่วนที่ ๑ อย่างน้อยต้องมีเอกสารดังต่อไปนี้

(๑) ในกรณีผู้ยื่นข้อเสนอเป็นนิติบุคคล

(ก) ห้างหุ้นส่วนสามัญหรือห้างหุ้นส่วนจำกัด ให้ยื่นสำเนาหนังสือรับรองการจดทะเบียนนิติบุคคล บัญชีรายชื่อหุ้นส่วนผู้จัดการ

(ข) บริษัทจำกัดหรือบริษัทมหาชนจำกัด ให้ยื่นสำเนาหนังสือรับรองการจดทะเบียนนิติบุคคล หนังสือบริคณห์สนธิ บัญชีรายชื่อกรรมการผู้จัดการ และบัญชีถือหุ้นรายใหญ่ (ถ้ามี)

(๒) ในกรณีผู้ยื่นข้อเสนอเป็นบุคคลธรรมดาหรือคณะบุคคลที่มีในนิติบุคคล ให้ยื่นสำเนาบัตรประจำตัวประชาชนของผู้ยื่น สำเนาข้อตกลงที่แสดงถึงการเข้าเป็นหุ้นส่วน (ถ้ามี) สำเนาบัตรประจำตัว

ประชาชนของผู้เป็นหุ้นส่วน หรือสำเนาหนังสือเดินทางของผู้เป็นหุ้นส่วนที่มีได้ถือสัญชาติไทย

(๓) ในกรณีผู้ยื่นข้อเสนอเป็นผู้ยื่นข้อเสนอร่วมกันในฐานะเป็นผู้ร่วมค้า ให้ยื่นสำเนา สัญญาของการเข้าร่วมค้า และเอกสารตามที่ระบุไว้ใน (๑) หรือ (๒) ของผู้ร่วมค้า แล้วแต่กรณี

(๔) ผู้ยื่นข้อเสนอต้องแสดงหลักฐานเกี่ยวกับมูลค่าสุทธิของกิจการ ดังนี้

๑. กรณีผู้ยื่นข้อเสนอเป็นนิติบุคคลที่จัดตั้งขึ้นตามกฎหมายไทยหรือต่างประเทศ ซึ่งได้จดทะเบียนเกินกว่า ๑ ปี ต้องมีมูลค่าสุทธิของกิจการ จากผลต่างระหว่างสินทรัพย์สุทธิหักด้วยหนี้สินสุทธิที่ ปรากฏในงบแสดงฐานะการเงินที่มีการตรวจรับรองแล้ว ซึ่งจะต้องแสดงค่าเป็นบวก ๑ ปีสุดท้ายก่อนวันยื่นข้อเสนอ งบแสดงฐานะการเงิน ๑ ปีสุดท้ายก่อนวันยื่นข้อเสนอ หมายถึง งบแสดงฐานะการเงินย้อนไปก่อนวันที่หน่วยงานของ รัฐกำหนดให้เป็นวันยื่นข้อเสนอ ๑ ปีปฏิทิน เว้นแต่กรณีนิติบุคคลที่จัดตั้งขึ้นตามกฎหมายไทย หากวันยื่นข้อเสนอเป็น ช่วงระยะเวลาที่กรมพัฒนาธุรกิจการค้ากำหนดให้นิติบุคคล ยื่นงบแสดงฐานะการเงินกับกรมพัฒนาธุรกิจการค้า ซึ่งจะ อยู่ในช่วงเดือนมกราคม - เดือนพฤษภาคม ของทุกปี โดยนิติบุคคลที่เป็นผู้ยื่นข้อเสนอ นั้นยังอยู่ในช่วงของการยื่นงบ แสดงฐานะการเงินกับกรมพัฒนาธุรกิจการค้า คือ ช่วงเดือนมกราคม - เดือนพฤษภาคม กรณีนี้ให้สามารถยื่นงบแสดง ฐานะการเงินย้อนไปอีก ๑ ปี ได้

๒. กรณีผู้ยื่นข้อเสนอเป็นนิติบุคคลที่จัดตั้งขึ้นตามกฎหมายไทยซึ่งยังไม่มี การรายงานงบแสดงฐานะการเงินกับกรมพัฒนาธุรกิจการค้า หรือกรณีผู้ยื่นข้อเสนอเป็นนิติบุคคลที่จัดตั้งขึ้นตามกฎหมาย ต่างประเทศซึ่งยังไม่มีกรายงานงบแสดงฐานะการเงิน ให้พิจารณาการกำหนดมูลค่าของทุนจดทะเบียน โดยผู้ยื่นขอ เสนอจะต้องมีทุนจดทะเบียนที่เรียกชำระมูลค่าหุ้นแล้ว ณ วันที่ยื่นข้อเสนอ ไม่ต่ำกว่า ๑ ล้านบาท

๓. สำหรับการจัดซื้อจัดจ้างครั้งหนึ่งที่มีวงเงินเกิน ๕๐๐,๐๐๐ บาทขึ้นไป กรณีผู้ ยื่นข้อเสนอเป็นบุคคลธรรมดา ให้พิจารณาจากหนังสือรับรองบัญชีเงินฝากไม่เกิน ๙๐ วัน ก่อนวันยื่นข้อเสนอ โดยต้อง มีเงินฝากคงเหลือในบัญชีธนาคารเป็นมูลค่า ๑ ใน ๔ ของมูลค่างบประมาณของโครงการหรือรายการที่ยื่นข้อเสนอใน แต่ละครั้ง และหากเป็นผู้ชนะการจัดซื้อจัดจ้างหรือเป็นผู้ได้รับการคัดเลือกจะต้องแสดงหนังสือรับรองบัญชีเงินฝากที่มี มูลค่าดังกล่าวอีกครั้งหนึ่งในวันลงนามในสัญญา

๔. กรณีที่ผู้ยื่นข้อเสนอไม่มีมูลค่าสุทธิของกิจการหรือทุนจดทะเบียน หรือมีแต่ไม่ เพียงพอที่จะเข้ายื่นข้อเสนอ สามารถดำเนินการได้ดังนี้

(๑) กรณีผู้ยื่นข้อเสนอเป็นนิติบุคคลที่จัดตั้งขึ้นตามกฎหมายไทย หรือบุคคล ธรรมดาที่ถือสัญชาติไทย ผู้ยื่นข้อเสนอสามารถขอวงเงินสินเชื่อ โดยต้องมีวงเงินสินเชื่อ ๑ ใน ๔ ของมูลค่างบประมาณ ของโครงการหรือรายการที่ยื่นข้อเสนอในแต่ละครั้ง จะเป็นสินเชื่อที่ธนาคารภายในประเทศ หรือบริษัทเงินทุนหรือ บริษัทเงินทุนหลักทรัพย์ที่ได้รับอนุญาตให้ประกอบกิจการเงินทุนเพื่อการพาณิชย์และประกอบธุรกิจค้าประกันตาม ประกาศของธนาคารแห่งประเทศไทย ตามรายชื่อบริษัทเงินทุนที่ธนาคารแห่งประเทศไทยแจ้งเวียนให้ทราบ โดย พิจารณาจากยอดเงินรวมของวงเงินสินเชื่อที่สำนักงานใหญ่รับรอง หรือที่สำนักงานสาขารับรอง (กรณีได้รับมอบ อำนาจจากสำนักงานใหญ่) ซึ่งออกให้แก่ผู้ยื่นข้อเสนอ นับถึงวันยื่นข้อเสนอไม่เกิน ๙๐ วัน

(๒) กรณีผู้ยื่นข้อเสนอเป็นนิติบุคคลที่จัดตั้งขึ้นตามกฎหมายต่างประเทศ หรือ บุคคลธรรมดาที่มีได้ถือสัญชาติไทย ผู้ยื่นข้อเสนอสามารถขอวงเงินสินเชื่อ โดยต้องมีวงเงินสินเชื่อ ๑ ใน ๔ ของมูลค่า งบประมาณของโครงการหรือรายการที่ยื่นข้อเสนอในแต่ละครั้ง จะเป็นสินเชื่อที่ธนาคารภายในประเทศ หรือบริษัท เงินทุนหรือบริษัทเงินทุนหลักทรัพย์ที่ได้รับอนุญาตให้ประกอบกิจการเงินทุนเพื่อการพาณิชย์ และประกอบธุรกิจค้า ประกันตามประกาศของธนาคารแห่งประเทศไทย ตามรายชื่อบริษัทเงินทุนที่ธนาคาร แห่งประเทศไทยแจ้งเวียนให้

ทราบ หรือเป็นสินเชื่อที่ธนาคารต่างประเทศหรือบริษัทเงินทุนหลักทรัพย์ที่ได้รับอนุญาตให้ประกอบกิจการเงินทุนเพื่อการพาณิชย์และประกอบธุรกิจค้าประกันตามประกาศของธนาคารกลางต่างประเทศนั้น ตามรายชื่อบริษัทที่ธนาคารกลางต่างประเทศนั้นแจ้งเวียนให้ทราบ โดยพิจารณาจากยอดเงินรวมของวงเงินสินเชื่อที่สำนักงานใหญ่รับรอง หรือที่สำนักงานสาขารับรอง (กรณีได้รับมอบอำนาจจากสำนักงานใหญ่) ซึ่งออกให้แก่ผู้ยื่นข้อเสนอ นับถึงวันยื่นข้อเสนอไม่เกิน ๙๐ วัน

๕. กรณีผู้ยื่นข้อเสนอเป็นนิติบุคคลที่จัดตั้งขึ้นตามกฎหมายต่างประเทศ หรือ บุคคลธรรมดาที่มีได้ถือสัญชาติไทยตามข้อ ๒ ข้อ ๓ และข้อ ๔ (๒) มูลค่าจะต้องเป็นไปตามอัตราแลกเปลี่ยนเงินตรา ตามประกาศที่ธนาคารแห่งประเทศไทยกำหนด ในช่วงระหว่างวันที่เผยแพร่ประกาศและเอกสารประกวดราคาในระบบจัดซื้อจัดจ้างภาครัฐด้วยอิเล็กทรอนิกส์ (e - GP) จนถึงวันเสนอราคา

ทั้งนี้ ผู้ยื่นข้อเสนอจะต้องยื่นเอกสารที่แสดงให้เห็นถึงข้อมูลเกี่ยวกับมูลค่าสุทธิของกิจการแล้วแต่กรณี ประกอบกับเอกสารดังกล่าวจะต้องผ่านการรับรองตามระเบียบกระทรวงการต่างประเทศว่าด้วยการรับรองเอกสาร พ.ศ. ๒๕๓๙ และที่แก้ไขเพิ่มเติม กำหนด โดยจะต้องยื่นเอกสารดังกล่าวในวันยื่นข้อเสนอ หากผู้ยื่นข้อเสนอได้มีการยื่นเอกสารดังกล่าวมาพร้อมกับการยื่นข้อเสนอให้ถือว่าผู้ยื่นเสนอรายนั้นยื่นเอกสารไม่ครบถ้วนตามเงื่อนไขที่กำหนดไว้ในเอกสารประกวดราคา

(๕) สำเนาใบทะเบียนพาณิชย์ หรือสำเนาใบแสดงการจดทะเบียนห้างหุ้นส่วนบริษัท พร้อมรับรองสำเนาถูกต้อง

(๖) สำเนาใบทะเบียนภาษีมูลค่าเพิ่ม พร้อมรับรองสำเนาถูกต้อง

(๗) บัญชีเอกสารส่วนที่ ๑ ทั้งหมดที่ได้ยื่นพร้อมกับการเสนอราคาทางระบบจัดซื้อจัดจ้างภาครัฐด้วยอิเล็กทรอนิกส์ ตามแบบในข้อ ๑.๗ (๑) โดยไม่ต้องแนบในรูปแบบ PDF File (Portable Document Format)

ทั้งนี้ เมื่อผู้ยื่นข้อเสนอดำเนินการแนบไฟล์เอกสารตามบัญชีเอกสารส่วนที่ ๑ ครบถ้วน ถูกต้องแล้ว ระบบจัดซื้อจัดจ้างภาครัฐด้วยอิเล็กทรอนิกส์จะสร้างบัญชีเอกสารส่วนที่ ๑ ตามแบบในข้อ ๑.๗ (๑) ให้โดยผู้ยื่นข้อเสนอไม่ต้องแนบบัญชีเอกสารส่วนที่ ๑ ดังกล่าวในรูปแบบ PDF File (Portable Document Format)

๓.๒ ส่วนที่ ๒ อย่างน้อยต้องมีเอกสารดังต่อไปนี้

(๑) สำเนาหนังสือรับรองผลงานก่อสร้าง

(๒) สำเนาใบขึ้นทะเบียนผู้ประกอบการวิสาหกิจขนาดกลางและขนาดย่อม (SMEs)

(ถ้ามี)

(๓) บัญชีเอกสารส่วนที่ ๒ ทั้งหมดที่ได้ยื่นพร้อมกับการเสนอราคาทางระบบจัดซื้อจัดจ้างภาครัฐด้วยอิเล็กทรอนิกส์ตามแบบในข้อ ๑.๗ (๒) โดยไม่ต้องแนบในรูปแบบ PDF File (Portable Document Format)

ทั้งนี้ เมื่อผู้ยื่นข้อเสนอดำเนินการแนบไฟล์เอกสารตามบัญชีเอกสารส่วนที่ ๒ ครบถ้วน ถูกต้องแล้ว ระบบจัดซื้อจัดจ้างภาครัฐด้วยอิเล็กทรอนิกส์จะสร้างบัญชีเอกสารส่วนที่ ๒ ตามแบบในข้อ ๑.๗ (๒) ให้โดยผู้ยื่นข้อเสนอไม่ต้องแนบบัญชีเอกสารส่วนที่ ๒ ดังกล่าวในรูปแบบ PDF File (Portable Document Format)

๔. การเสนอราคา

๔.๑ ผู้ยื่นข้อเสนอต้องยื่นข้อเสนอ และเสนอราคาทางระบบจัดซื้อจัดจ้างภาครัฐด้วยอิเล็กทรอนิกส์ตามที่กำหนดไว้ในเอกสารประกวดราคาอิเล็กทรอนิกส์นี้ โดยไม่มีเงื่อนไขใดๆ ทั้งสิ้น และจะต้องกรอก

ข้อความให้ถูกต้องครบถ้วน พร้อมทั้งหลักฐานแสดงตัวตนและทำกำรยืนยันตัวตนของผู้ยื่นข้อเสนอ โดยไม่ต้องแนบใบเสนอราคาในรูปแบบ PDF File (Portable Document Format)

๔.๒ ผู้ยื่นข้อเสนอจะต้องกรอกรายละเอียดการเสนอราคาในใบเสนอราคาตาม ข้อ ๑.๒ ให้ครบถ้วน โดยไม่ต้องยื่น ใบแจ้งปริมาณงานและราคาและใบบัญชีรายการก่อสร้าง ในรูปแบบ PDF File (Portable Document Format)

ในการเสนอราคาให้เสนอราคาเป็นเงินบาทและเสนอราคาได้เพียงครั้งเดียวและราคาเดียว โดยเสนอราคารวม หรือราคาต่อหน่วย หรือราคาต่อรายการ ตามเงื่อนไขที่ระบุไว้ตามข้อ ๑.๒ ให้ถูกต้อง ทั้งนี้ราคารวมที่เสนอจะต้องตรงกันทั้งตัวเลขและตัวหนังสือ ถ้าตัวเลขและตัวหนังสือไม่ตรงกัน ให้ถือตัวหนังสือเป็นสำคัญ โดยคิดราคารวมทั้งสิ้นซึ่งรวมค่าภาษีมูลค่าเพิ่ม ภาษีอากรอื่น และค่าใช้จ่ายทั้งปวงไว้แล้ว

ราคาที่เสนอจะต้องเสนอกำหนดยื่นราคาไม่น้อยกว่า ๑๒๐ วัน ตั้งแต่วันเสนอราคาโดยภายในกำหนดยื่นราคา ผู้ยื่นข้อเสนอต้องรับผิดชอบราคาที่ตนได้เสนอไว้และจะถอนการเสนอราคามีได้

๔.๓ ผู้ยื่นข้อเสนอจะต้องเสนอกำหนดเวลาดำเนินการก่อสร้างแล้วเสร็จไม่เกิน ๑๒๐ วัน นับถัดจากวันลงนามในสัญญาจ้างก่อสร้าง

๔.๔ ก่อนเสนอราคา ผู้ยื่นข้อเสนอควรตรวจสอบร่างสัญญา แบบรูปและรายการละเอียด และขอบเขตของงาน ฯลฯ ให้ถี่ถ้วนและเข้าใจเอกสารประกวดราคาอิเล็กทรอนิกส์ทั้งหมดเสียก่อนที่จะตกลงยื่นข้อเสนอตามเงื่อนไขในเอกสารประกวดราคาอิเล็กทรอนิกส์

๔.๕ ผู้ยื่นข้อเสนอจะต้องยื่นข้อเสนอและเสนอราคาทางระบบจัดซื้อจัดจ้างภาครัฐ ด้วยอิเล็กทรอนิกส์ในวันที่ ระหว่างเวลา น. ถึง น. และเวลาในการเสนอราคาให้ถือตามเวลาของระบบจัดซื้อจัดจ้างภาครัฐด้วยอิเล็กทรอนิกส์เป็นเกณฑ์

เมื่อพ้นกำหนดเวลายื่นข้อเสนอและเสนอราคาแล้ว จะไม่รับเอกสารการยื่นข้อเสนอและการเสนอราคาใดๆ โดยเด็ดขาด

๔.๖ ผู้ยื่นข้อเสนอต้องจัดทำเอกสารสำหรับใช้ในการเสนอราคาในรูปแบบไฟล์เอกสารประเภท PDF File (Portable Document Format) โดยผู้ยื่นข้อเสนอต้องเป็นผู้รับผิดชอบตรวจสอบความครบถ้วนถูกต้อง และชัดเจนของเอกสาร PDF File ก่อนที่จะยืนยันการเสนอราคา แล้วจึงส่งข้อมูล (Upload) เพื่อเป็นการเสนอราคาให้แก่จังหวัด ผ่านทางระบบจัดซื้อจัดจ้างภาครัฐด้วยอิเล็กทรอนิกส์

๔.๗ คณะกรรมการพิจารณาผลการประกวดราคาอิเล็กทรอนิกส์จะดำเนินการตรวจสอบคุณสมบัติของผู้ยื่นข้อเสนอแต่ละรายว่า เป็นผู้ยื่นข้อเสนอที่มีผลประโยชน์ร่วมกันกับผู้ยื่นเสนอรายอื่นตามข้อ ๑.๖ (๑) หรือไม่ หากปรากฏว่าผู้ยื่นเสนอรายใดเป็นผู้ยื่นข้อเสนอที่มีผลประโยชน์ร่วมกันกับผู้ยื่นเสนอรายอื่น คณะกรรมการพิจารณาผลฯ จะตัดรายชื่อผู้ยื่นเสนอราคาที่มีผลประโยชน์ร่วมกันนั้นออกจากการเป็นผู้ยื่นข้อเสนอ

หากปรากฏต่อคณะกรรมการพิจารณาผลฯ ว่า ก่อนหรือในขณะที่มีการพิจารณาข้อเสนอ มีผู้ยื่นเสนอรายใดกระทำการอันเป็นการขัดขวางการแข่งขันอย่างเป็นธรรมตาม ข้อ ๑.๖ (๒) และคณะกรรมการพิจารณาผลฯ เชื่อว่ามีการกระทำการอันเป็นการขัดขวางการแข่งขันอย่างเป็นธรรม คณะกรรมการพิจารณาผลฯ จะตัดรายชื่อผู้ยื่นเสนอรายนั้นออกจากการเป็นผู้ยื่นข้อเสนอ และจังหวัด จะพิจารณาลงโทษผู้ยื่นเสนอดังกล่าวเป็นผู้ทำงาน เว้นแต่ จังหวัด จะพิจารณาเห็นว่า ผู้ยื่นเสนอรายนั้น มิใช่เป็นผู้ริเริ่มให้มีการกระทำความดังกล่าวและได้ให้ความร่วมมือเป็นประโยชน์ต่อการพิจารณาของจังหวัด

๔.๘ ผู้ยื่นข้อเสนอจะต้องปฏิบัติ ดังนี้

จ่ายทั้งปวงไว้ด้วยแล้ว

กำหนด

- (๑) ปฏิบัติตามเงื่อนไขที่ระบุไว้ในเอกสารประกวดราคาอิเล็กทรอนิกส์
- (๒) ราคาที่เสนอจะต้องเป็นราคาที่รวมภาษีมูลค่าเพิ่ม และภาษีอื่นๆ (ถ้ามี) รวมค่าใช้
- (๓) ผู้ยื่นข้อเสนอจะต้องลงทะเบียนเพื่อเข้าสู่กระบวนการเสนอราคา ตามวัน เวลา ที่
- (๔) ผู้ยื่นข้อเสนอจะถอนการเสนอราคาที่เสนอแล้วไม่ได้
- (๕) ผู้ยื่นข้อเสนอต้องศึกษาและทำความเข้าใจในระบบและวิธีการเสนอราคาด้วยวิธี

ประกวดราคาอิเล็กทรอนิกส์ ของกรมบัญชีกลางที่แสดงไว้ในเว็บไซต์ www.gprocurement.go.th

๔.๙ ผู้ยื่นข้อเสนอที่เป็นผู้ชนะการเสนอราคาต้องจัดทำแผนการใช้พัสดุที่ผลิตภายในประเทศ และแผนการใช้เหล็กที่ผลิตในประเทศ โดยยื่นให้หน่วยงานของรัฐภายใน ๖๐ วัน นับถัดจากวันลงนามในสัญญา เว้นแต่กรณีที่มีระยะเวลาดำเนินการตามสัญญาไม่เกิน ๖๐ วัน

๔.๑๐ คู่สัญญาต้องจัดทำแผนการทำงานมาให้ภายใน ๗ วัน นับถัดจากวันลงนามในสัญญา เว้นแต่เป็นกรณีสัญญาที่มีอายุไม่เกิน ๙๐ วัน หรือกรณีการจ้างก่อสร้างซึ่งสัญญาหรือบันทึกข้อตกลงเป็นหนังสือที่มีวงเงินไม่เกิน ๕๐๐,๐๐๐ บาท ทั้งนี้ แผนการทำงานดังกล่าวให้ถือเป็นเอกสารส่วนหนึ่งของสัญญา

๕. หลักเกณฑ์และสิทธิในการพิจารณา

๕.๑ ในการพิจารณาผลการยื่นข้อเสนอประกวดราคาอิเล็กทรอนิกส์ครั้งนี้ จังหวัดจะพิจารณาตัดสินโดยใช้ หลักเกณฑ์ราคา

๕.๒ การพิจารณาผู้ชนะการยื่นข้อเสนอ

กรณีใช้หลักเกณฑ์ราคาในการพิจารณาผู้ชนะการยื่นข้อเสนอ จังหวัด จะพิจารณาจากราคารวม

๕.๓ หากผู้ยื่นข้อเสนอรายใดมีคุณสมบัติไม่ถูกต้องตามข้อ ๒ หรือยื่นหลักฐานการยื่นข้อเสนอไม่ถูกต้อง หรือไม่ครบถ้วนตามข้อ ๓ หรือยื่นข้อเสนอไม่ถูกต้องตามข้อ ๔ คณะกรรมการพิจารณาผลฯ จะไม่รับพิจารณาข้อเสนอของผู้ยื่นข้อเสนอรายนั้น เว้นแต่ ผู้ยื่นข้อเสนอรายใดเสนอเอกสารทางเทคนิคหรือแบบรูปและรายการละเอียดและขอบเขตของงานที่จะจ้างไม่ครบถ้วน หรือเสนอรายละเอียดแตกต่างไปจากเงื่อนไขที่จังหวัดกำหนดไว้ในประกาศและเอกสารประกวดราคาอิเล็กทรอนิกส์ ในส่วนที่มีสาระสำคัญและความแตกต่างนั้น ไม่มีผลทำให้เกิดการได้เปรียบเสียเปรียบ ต่อผู้ยื่นข้อเสนอรายอื่น หรือเป็นการผิดพลาดเล็กน้อย คณะกรรมการพิจารณาผลฯ อาจพิจารณาผ่อนปรนการตัดสินสิทธิ ผู้ยื่นข้อเสนอรายนั้น

๕.๔ จังหวัดสงวนสิทธิไม่พิจารณาข้อเสนอของผู้ยื่นข้อเสนอโดยไม่มีการผ่อนผัน ในกรณีดังต่อไปนี้

- (๑) ไม่กรอกชื่อผู้ยื่นข้อเสนอในการเสนอราคาทางระบบจัดซื้อจัดจ้าง ด้วยอิเล็กทรอนิกส์
- (๒) เสนอรายละเอียดแตกต่างไปจากเงื่อนไขที่กำหนดในเอกสารประกวดราคาอิเล็กทรอนิกส์ที่เป็นสาระสำคัญ หรือมีผลทำให้เกิดความได้เปรียบเสียเปรียบแก่ผู้ยื่นข้อเสนอรายอื่น

๕.๕ ในการตัดสินการประกวดราคาอิเล็กทรอนิกส์หรือในการทำสัญญา คณะกรรมการพิจารณาผลฯ หรือจังหวัด มีสิทธิให้ผู้ยื่นข้อเสนอชี้แจงข้อเท็จจริงเกี่ยวกับสภาพ ฐานะ หรือข้อเท็จจริงอื่นใดที่

เกี่ยวข้องกับผู้อื่นข้อเสนอเพิ่มเติมได้ จังหวัดมีสิทธิที่จะไม่รับข้อเสนอ ไม่รับราคา หรือไม่ทำสัญญา หากข้อเท็จจริงดังกล่าวไม่เหมาะสมหรือไม่ถูกต้อง

๕.๖ จังหวัดทรงไว้ซึ่งสิทธิที่จะไม่รับราคาต่ำสุด หรือราคาหนึ่งราคาใด หรือราคาที่เสนอทั้งหมดก็ได้ และอาจพิจารณาเลือกจ้างก่อสร้างในจำนวน หรือขนาด หรือเฉพาะรายการหนึ่งรายการใด หรืออาจยกเลิก การประกวดราคาอิเล็กทรอนิกส์โดยไม่พิจารณาจัดจ้างก่อสร้างเลยก็ได้ สุดท้ายจะพิจารณา ทั้งนี้ เพื่อประโยชน์ของทางราชการเป็นสำคัญ และให้ถือว่า การตัดสินใจของ จังหวัดเป็นเด็ดขาด ผู้ยื่นข้อเสนอจะเรียกร้องค่าใช้จ่าย หรือค่าเสียหายใดๆ มิได้ รวมทั้ง จังหวัดจะพิจารณายกเลิกการประกวดราคาอิเล็กทรอนิกส์และลงโทษผู้ยื่นข้อเสนอเป็นผู้ทำงาน ไม่ว่าจะเป็นผู้ยื่นข้อเสนอที่ได้รับการคัดเลือกหรือไม่ก็ตาม หากมีเหตุที่เชื่อถือได้ว่ายื่นข้อเสนอกระทำการโดยไม่สุจริต เช่น การเสนอเอกสารอันเป็นเท็จ หรือใช้ข้อมูลบุคคลธรรมดา หรือนิติบุคคลอื่นมาเสนอราคาแทน เป็นต้น

ในกรณีที่ผู้ยื่นข้อเสนอรายที่เสนอราคาต่ำสุด เสนอราคาต่ำจนคาดหมายได้ว่าไม่อาจดำเนินงานตามเอกสารประกวดราคาอิเล็กทรอนิกส์ได้ ในกรณีที่ระหว่างระยะเวลาตามสัญญาจนถึงวันที่ผู้ว่าจ้างได้ตรวจรับงานครั้งสุดท้ายได้เกิดความเสียหายอย่างร้ายแรงจากหรือแก่งานก่อสร้างถึงขนาดที่ก่อให้เกิดภัยอันตรายต่อชีวิตหรือทรัพย์สินของประชาชนอันเนื่องมาจากการกระทำหรือละเว้นการกระทำใด ๆ ของผู้รับจ้าง ภายในระยะเวลา ๒ ปี นับตั้งแต่วันที่เกิดเหตุจนถึงวันยื่นข้อเสนอ คณะกรรมการพิจารณาผลฯ หรือจังหวัด จะให้ผู้ยื่นข้อเสนอขึ้นชี้แจง และแสดงหลักฐานที่ทำให้เชื่อได้ว่า ผู้ยื่นข้อเสนอสามารถดำเนินการตามเอกสารประกวดราคาอิเล็กทรอนิกส์ให้เสร็จสมบูรณ์ หากคำชี้แจงไม่เป็นที่ยอมรับได้ จังหวัด มีสิทธิที่จะไม่รับข้อเสนอหรือไม่รับราคาของผู้ยื่นเสนอรายนั้น ทั้งนี้ ผู้ยื่นข้อเสนอดังกล่าวไม่มีสิทธิเรียกร้องค่าใช้จ่ายหรือค่าเสียหายใดๆ จากจังหวัด

๕.๗ ก่อนลงนามในสัญญา จังหวัด อาจประกาศยกเลิกการประกวดราคาอิเล็กทรอนิกส์ หากปรากฏว่ามีการกระทำที่เข้าลักษณะผู้ยื่นข้อเสนอที่ชนะการประกวดราคาหรือที่ได้รับการคัดเลือกมีผลประโยชน์ร่วมกัน หรือมีส่วนได้เสียกับผู้ยื่นเสนอรายอื่น หรือขัดขวางการแข่งขันอย่างเป็นธรรม หรือสมยอมกันกับผู้ยื่นเสนอรายอื่น หรือเจ้าหน้าที่ในการเสนอราคา หรือสื่อว่ากระทำการทุจริตอื่นใดในการเสนอราคา

๕.๘ หากผู้ยื่นข้อเสนอซึ่งเป็นผู้ประกอบการ SMEs เสนอราคาสูงกว่าราคาต่ำสุดของผู้ยื่นข้อเสนอรายอื่นที่ไม่เกินร้อยละ ๑๐ ให้จัดซื้อจัดจ้างกับผู้ประกอบการ SMEs ดังกล่าว โดยจัดเรียงลำดับผู้ยื่นข้อเสนอซึ่งเป็นผู้ประกอบการ SMEs ซึ่งเสนอราคาสูงกว่าราคาต่ำสุดของผู้ยื่นข้อเสนอรายอื่นไม่เกินร้อยละ ๑๐ ที่จะเรียกมาทำสัญญาไม่เกิน ๓ ราย

ผู้ยื่นข้อเสนอที่เป็นกิจการร่วมค้าที่จะได้สิทธิตามวรรคหนึ่ง ผู้เข้าร่วมค้าทุกรายจะต้องเป็นผู้ประกอบการ SMEs

ทั้งนี้ ผู้ประกอบการ SMEs ที่จะได้แต้มต่อด้านราคาตามวรรคหนึ่ง จะต้องมีวงเงินสัญญาสะสมตามปีปฏิทินรวมกับราคาที่เสนอในครั้งแล้ว มีมูลค่ารวมกันไม่เกินมูลค่าของรายได้ตามขนาดที่ขึ้นทะเบียนไว้กับ สสว.

๕.๙ หากผู้ยื่นข้อเสนอซึ่งมิใช่ผู้ประกอบการ SMEs แต่เป็นบุคคลธรรมดาที่ถือสัญชาติไทย หรือนิติบุคคลที่จัดตั้งขึ้นตามกฎหมายไทยเสนอราคาสูงกว่าราคาต่ำสุดของผู้ยื่นข้อเสนอซึ่งเป็นบุคคลธรรมดาที่มีได้ถือสัญชาติไทยหรือนิติบุคคลที่จัดตั้งขึ้นตามกฎหมายของต่างประเทศไม่เกินร้อยละ ๓ ให้จัดซื้อจัดจ้างกับบุคคลธรรมดาที่ถือสัญชาติไทยหรือนิติบุคคลที่จัดตั้งขึ้นตามกฎหมายไทยดังกล่าว

ผู้ยื่นข้อเสนอที่เป็นกิจการร่วมค้าที่จะได้สิทธิตามวรรคหนึ่ง ผู้เข้าร่วมค้าทุกรายจะต้องเป็นบุคคลธรรมดาที่ถือสัญชาติไทยหรือนิติบุคคลที่จัดตั้งขึ้นตามกฎหมายไทย

๖. การทำสัญญาจ้างก่อสร้าง

ผู้ชนะการประกวดราคาอิเล็กทรอนิกส์จะต้องทำสัญญาจ้างตามแบบสัญญา ดังระบุในข้อ ๑.๓ หรือทำข้อตกลงเป็นหนังสือกับจังหวัด ภายใน ๗ วัน นับถัดจากวันที่ได้รับแจ้ง และจะต้องวางหลักประกันสัญญา เป็นจำนวนเงินเท่ากับร้อยละ ๕ ของราคาค่าจ้างที่ประกวดราคาอิเล็กทรอนิกส์ ให้จังหวัดยึดถือไว้ในขณะทำสัญญา โดยใช้หลักประกันอย่างหนึ่งอย่างใด ดังต่อไปนี้

๖.๑ เงินสด

๖.๒ เช็คหรือตราพท์ที่ธนาคารเซ็นสั่งจ่าย ซึ่งเป็นเช็คหรือตราพท์ลงวันที่ที่ใช้เช็คหรือตราพท์ นั้น ชำระต่อเจ้าหน้าที่ในวันทำสัญญา หรือก่อนวันนั้นไม่เกิน ๓ วันทำการ

๖.๓ หนังสือค้ำประกันของธนาคารภายในประเทศ ตามตัวอย่างที่คณะกรรมการนโยบาย กำหนด ดังระบุในข้อ ๑.๔ (๒) หรือจะเป็นหนังสือค้ำประกันอิเล็กทรอนิกส์ตามวิธีการที่กรมบัญชีกลางกำหนด

๖.๔ หนังสือค้ำประกันของบริษัทเงินทุน หรือบริษัทเงินทุนหลักทรัพย์ที่ได้รับอนุญาตให้ ประกอบกิจการเงินทุนเพื่อการพาณิชย์และประกอบธุรกิจค้ำประกันตามประกาศของธนาคารแห่งประเทศไทย ตาม รายชื่อบริษัทเงินทุนที่ธนาคารแห่งประเทศไทยแจ้งเวียนให้ทราบ โดยอนุโลมให้ใช้ตามตัวอย่างหนังสือค้ำประกันของ ธนาคารที่คณะกรรมการนโยบายกำหนด ดังระบุในข้อ ๑.๔ (๒)

๖.๕ พันธบัตรรัฐบาลไทย

หลักประกันนี้จะคืนให้ โดยไม่มีดอกเบี้ยภายใน ๑๕ วันนับถัดจากวันที่ผู้ชนะการประกวดราคา อิเล็กทรอนิกส์ (ผู้รับจ้าง) พ้นจากข้อผูกพันตามสัญญาจ้างแล้ว

๗. ค่าจ้างและการจ่ายเงิน

จังหวัด จะจ่ายค่าจ้างซึ่งได้รวมภาษีมูลค่าเพิ่มตลอดจนภาษีอากรอื่น ๆ และค่าใช้จ่ายทั้งปวงด้วย แล้วโดยถือราคาเหมารวมเป็นเกณฑ์และกำหนดการจ่ายเงินเป็นจำนวน ๓ งวดดังนี้

งวดที่ ๑ เป็นจำนวนเงินในอัตราร้อยละ ๒๐ ของค่าจ้าง เมื่อผู้รับจ้างได้ปฏิบัติงาน ดังนี้

๑. ส่งขออนุมัติวัสดุหลักเสริมคอนกรีตที่ใช้ในโครงการ พร้อมนำส่งทดสอบวัสดุที่สามารถ ทดสอบคุณสมบัติได้

๒. ส่งขออนุมัติวัสดุคอนกรีตที่ใช้ในโครงการ

๓. ส่งขออนุมัติวัสดุอื่นๆที่ใช้ในโครงการ (ถ้ามี)

๔. ส่ง แผนงานก่อสร้าง S-CURVE, BARCHART

๕. เริ่มงานกำแพงกันดินจนแล้วเสร็จ ของทั้งหมด

๖. ทำงานโครงสร้าง บันได - ทางลาด แล้วเสร็จ

ให้แล้วเสร็จภายใน ๔๕ วัน

งวดที่ ๒ เป็นจำนวนเงินในอัตราร้อยละ ๔๐ ของค่าจ้าง เมื่อผู้รับจ้างได้ปฏิบัติงาน ดังนี้

๑. งานปรับดินพื้นทางเดิม แล้วบดทับ โชนกลุ่มอาคารพักอาศัย ทั้งหมดแล้วเสร็จ

๒. งานวางระบายน้ำโชนกลุ่มอาคารพักอาศัย แล้วเสร็จทั้งหมด พร้อมส่งผลทดสอบวัสดุ

๓. งานถนนคอนกรีตทั้งหมดโชนกลุ่มอาคารพักอาศัยแล้วเสร็จ พร้อมส่งผลทดสอบวัสดุ

ให้แล้วเสร็จภายใน ๓๕ วัน

งวดที่ ๓ (สุดท้าย) เป็นจำนวนเงินในอัตราร้อยละ ๔๐ ของค่าจ้าง เมื่อผู้รับจ้างได้ปฏิบัติงาน

ดังนี้

๑. งานปรับดินพื้นทางเดิม แล้วบดทับ โชนกลุ่มอาคารรักษา ทั้งหมดแล้วเสร็จ
๒. งานวางระบายน้ำโชนกลุ่มอาคารรักษา แล้วเสร็จทั้งหมด พร้อมส่งผลทดสอบวัสดุ
๓. งานถนนคอนกรีตทั้งหมดโชนกลุ่มอาคารรักษา แล้วเสร็จ พร้อมส่งผลทดสอบวัสดุ
๔. ทำความสะอาดภายในโครงการ และบริเวณโดยรอบอาคาร ที่ได้รับผลกระทบจากงาน

ก่อสร้าง ถ้ามี

และได้ทำการก่อสร้างรายการต่างๆ ทั้งหมดแล้วเสร็จ ครบถ้วน ถูกต้องตามรูปแบบ
รายการและสัญญา ทุกประการ

ทั้งหมดแล้วเสร็จภายใน ๔๐ วัน

๘. อัตราค่าปรับ

ค่าปรับตามสัญญาจ้างแนบท้ายเอกสารประกวดราคาอิเล็กทรอนิกส์นี้ หรือข้อตกลงจ้างเป็น
หนังสือจะกำหนด ดังนี้

๘.๑ กรณีที่ผู้รับจ้างนำงานที่รับจ้างไปจ้างช่วงให้ผู้อื่นทำอีกทอดหนึ่งโดยไม่ได้รับอนุญาตจาก
จังหวัด จะกำหนดค่าปรับสำหรับการฝ่าฝืนดังกล่าวเป็นจำนวนร้อยละ ๑๐ ของวงเงินของงานจ้างช่วงนั้น

๘.๒ กรณีที่ผู้รับจ้างปฏิบัติผิดสัญญาจ้างก่อสร้าง นอกเหนือจากข้อ ๘.๑ จะกำหนดค่าปรับ
เป็นรายวันเป็นจำนวนเงินตายตัวในอัตราร้อยละ ๐.๑๐ ของราคางานจ้าง

๙. การรับประกันความชำรุดบกพร่อง

ผู้ชนะการประกวดราคาอิเล็กทรอนิกส์ซึ่งได้ทำสัญญาจ้าง ตามแบบ ดังระบุในข้อ ๑.๓ หรือข้อ
ตกลงจ้างเป็นหนังสือแล้วแต่กรณี จะต้องรับประกันความชำรุดบกพร่องของงานจ้างที่เกิดขึ้นภายในระยะเวลา ไม่น้อย
กว่า ๒ ปี นับถัดจากวันที่จังหวัดได้รับมอบงาน โดยต้องบริหารจัดการซ่อมแซมแก้ไขให้ใช้การได้ดีดังเดิมภายใน ๑๕ วัน
นับถัดจากวันที่ได้รับแจ้งความชำรุดบกพร่อง

๑๐. ข้อสงวนสิทธิในการยื่นข้อเสนอและอื่น ๆ

๑๐.๑ เงินค่าจ้างสำหรับงานจ้างครั้งนี้ ได้มาจากเงินบำรุงโรงพยาบาลสมเด็จพระยุพราช
สว่างแดนดิน ปีงบประมาณ พ.ศ. ๒๕๖๙

การลงนามในสัญญาจะกระทำต่อเมื่อ จังหวัดได้รับอนุมัติเงิน ค่าก่อสร้างจาก
เงินบำรุงโรงพยาบาลสมเด็จพระยุพราชสว่างแดนดิน ปีงบประมาณ พ.ศ. ๒๕๖๙

๑๐.๒ เมื่อจังหวัดได้คัดเลือกผู้ยื่นข้อเสนอรายใดให้เป็นผู้รับจ้าง และได้ตกลงจ้าง ตามการ
ประกวดราคาอิเล็กทรอนิกส์แล้ว ถ้าผู้รับจ้างจะต้องส่งหรือนำสิ่งของมาเพื่องานจ้างดังกล่าวเข้ามาจากต่างประเทศ
และของนั้นต้องนำเข้ามาโดยทางเรือในเส้นทางที่มีเรือไทยเดินอยู่ และสามารถให้บริการรับขนได้ตามที่รัฐมนตรีว่าการ
กระทรวงคมนาคมประกาศกำหนด ผู้ยื่นข้อเสนอซึ่งเป็นผู้รับจ้างจะต้องปฏิบัติตามกฎหมายว่าด้วยการส่งเสริมกา
รพาณิชย์ ดังนี้

(๑) แจ้งการส่งหรือนำสิ่งของดังกล่าวเข้ามาจากต่างประเทศต่อกรมเจ้าท่า ภายใน ๗
วัน นับตั้งแต่วันที่ผู้รับจ้างส่งหรือซื้อของจากต่างประเทศ เว้นแต่เป็นของที่รัฐมนตรีว่าการกระทรวงคมนาคมประกาศ
ยกเว้นให้บรรทุกโดยเรืออื่นได้

(๒) จัดการให้สิ่งของดังกล่าวบรรทุกโดยเรือไทย หรือเรือที่มีสิทธิเช่นเดียวกับเรือไทย
จากต่างประเทศมายังประเทศไทย เว้นแต่จะได้รับอนุญาตจากกรมเจ้าท่า ให้บรรทุกสิ่งของนั้น โดยเรืออื่น ที่มีใบเรือ

ไทย ซึ่งจะต้องได้รับอนุญาตเช่นนั้นก่อนบรรทุกของลงเรืออื่น หรือเป็นของที่รัฐมนตรีว่าการกระทรวงคมนาคม ประกาศยกเว้นให้บรรทุกโดยเรืออื่น

(๓) ในกรณีที่ไปปฏิบัติตาม (๑) หรือ (๒) ผู้รับจ้างจะต้องรับผิดชอบตามกฎหมายว่าด้วยการส่งเสริมการพาณิชย์

๑๐.๓ ผู้ยื่นข้อเสนอซึ่งจังหวัดได้คัดเลือกแล้ว ไม่ไปทำสัญญาหรือข้อตกลงจ้างเป็นหนังสือ ภายในเวลาที่กำหนดดังระบุไว้ในข้อ ๗ จังหวัดจะริบหลักประกันการยื่นข้อเสนอ หรือเรียกธำนาจจากผู้ออกหนังสือค้ำประกัน การยื่นข้อเสนอทันที และอาจพิจารณาเรียกธำนาจให้ชดเชยความเสียหายอื่น (ถ้ามี) รวมทั้งจะพิจารณาให้เป็นผู้ทำงาน ตามระเบียบกระทรวงการคลังว่าด้วยการจัดซื้อจัดจ้างและการบริหารพัสดุภาครัฐ พ.ศ. ๒๕๖๐

๑๐.๔ จังหวัดสงวนสิทธิ์ที่จะแก้ไขเพิ่มเติมเงื่อนไข หรือข้อกำหนดในแบบสัญญาหรือข้อตกลงจ้างเป็นหนังสือให้เป็นไปตามความเห็นของสำนักงานอัยการสูงสุด (ถ้ามี)

๑๐.๕ ในกรณีที่เอกสารแนบท้ายเอกสารประกวดราคาอิเล็กทรอนิกส์ มีความขัดหรือแย้งกัน ผู้ยื่นข้อเสนอจะต้องปฏิบัติตามคำวินิจฉัยของจังหวัด คำวินิจฉัยดังกล่าวให้ถือเป็นที่สุด และ ผู้ยื่นข้อเสนอไม่มีสิทธิเรียกร้องค่าใช้จ่ายใดๆ เพิ่มเติม

๑๐.๖ จังหวัด อาจประกาศยกเลิกการจัดจ้างในกรณีต่อไปนี้ได้ โดยที่ผู้ยื่นข้อเสนอจะเรียกร้องค่าเสียหายใดๆ จากจังหวัดไม่ได้

(๑) จังหวัดไม่ได้รับการจัดสรรเงินที่จะใช้ในการจัดจ้างหรือได้รับจัดสรรแต่ไม่เพียงพอที่จะทำการจัดจ้างครั้งนี้ต่อไป

(๒) มีการกระทำที่เข้าลักษณะผู้ยื่นข้อเสนอที่ชนะการจัดจ้างหรือที่ได้รับการคัดเลือกมีผลประโยชน์ร่วมกัน หรือมีส่วนได้เสียกับผู้ยื่นเสนอรายอื่น หรือขัดขวางการแข่งขันอย่างเป็นธรรมหรือสมยอมกันกับผู้ยื่นเสนอรายอื่น หรือเจ้าหน้าที่ในการเสนอราคา หรือสื่อว่ากระทำการทุจริตอื่นใดในการเสนอราคา

(๓) การทำการจัดจ้างครั้งนี้ต่อไปอาจก่อให้เกิดความเสียหายแก่จังหวัด หรือกระทบต่อประโยชน์สาธารณะ

(๔) กรณีอื่นในทำนองเดียวกับ (๑) (๒) หรือ (๓) ตามที่กำหนดในกฎกระทรวงซึ่งออกตามความในกฎหมายว่าด้วยการจัดซื้อจัดจ้างและการบริหารพัสดุภาครัฐ

๑๐.๗ ผู้ยื่นข้อเสนอจะต้องเลือกช่องทางการอุทธรณ์และช่องทางการรับหนังสือแจ้งตอบผลการพิจารณาอุทธรณ์ไว้ตั้งแต่ขั้นตอนการยื่นข้อเสนอ และหากผู้ยื่นข้อเสนอมีความประสงค์ที่จะอุทธรณ์ผลการประกาศผู้ชนะการจัดซื้อจัดจ้าง จะต้องยื่นอุทธรณ์และรับหนังสือแจ้งตอบการพิจารณาอุทธรณ์ผ่านช่องทางที่ได้เลือกไว้เท่านั้น

๑๑. การปรับราคาค่างานก่อสร้าง

การปรับราคาค่างานก่อสร้างตามสูตรการปรับราคาดังระบุในข้อ ๑.๕ จะนำมาใช้ในกรณีที่ ค่างานก่อสร้างลดลงหรือเพิ่มขึ้น โดยวิธีการต่อไปนี้

ตามเงื่อนไข หลักเกณฑ์ สูตรและวิธีคำนวณที่ใช้กับสัญญาแบบปรับราคาได้ตามมติคณะรัฐมนตรี เมื่อวันที่ ๒๒ สิงหาคม ๒๕๓๒ เรื่อง การพิจารณาช่วยเหลือผู้ประกอบการอาชีพงานก่อสร้าง ตามหนังสือสำนักเลขาธิการคณะรัฐมนตรี ที่ นร ๐๒๐๓/ว ๑๐๙ ลงวันที่ ๒๔ สิงหาคม ๒๕๓๒

สูตรการปรับราคา (สูตรค่า K) จะต้องคงที่ที่ระดับที่กำหนดไว้ในวันแล้วเสร็จตามที่กำหนดไว้ในสัญญา หรือภายในระยะเวลาที่จังหวัดได้ขยายออกไป โดยจะใช้สูตรของทางราชการที่ได้ระบุในข้อ ๑.๕

๑๒. มาตรฐานฝีมือช่าง

เมื่อจังหวัดได้คัดเลือกผู้ยื่นข้อเสนอรายใดให้เป็นผู้รับจ้างและได้ตกลงจ้างก่อสร้าง ตามประกาศนี้ แล้วผู้ยื่นข้อเสนอจะต้องตกลงว่าในการปฏิบัติงานก่อสร้างดังกล่าว ผู้ยื่นข้อเสนอจะต้องมีและใช้ผู้มีวุฒิปริญญาตรี ปวช. ปวส. และปวท. หรือเทียบเท่าจากสถาบันการศึกษาที่ ก.พ. รับรองให้เข้ารับราชการได้ ในอัตราไม่ต่ำกว่าร้อยละ ๑๐ ของแต่ละสาขาช่างแต่จะต้องมีจำนวนช่างอย่างน้อย ๑ คน ในแต่ละสาขาช่าง ดังต่อไปนี้

๑๒.๑ ช่างโยธา

๑๒.๒ ช่างก่อสร้าง

๑๓. การปฏิบัติตามกฎหมายและระเบียบ

ในระหว่างระยะเวลาการก่อสร้าง ผู้ยื่นข้อเสนอที่ได้รับการคัดเลือกให้เป็นผู้รับจ้างต้องปฏิบัติตามหลักเกณฑ์ที่กฎหมายและระเบียบได้กำหนดไว้โดยเคร่งครัด

๑๔. การประเมินผลการปฏิบัติงานของผู้ประกอบการ

จังหวัด สามารถนำผลการปฏิบัติงานแล้วเสร็จตามสัญญาของผู้ยื่นข้อเสนอที่ได้รับการคัดเลือก ให้ เป็นผู้รับจ้างเพื่อนำมาประเมินผลการปฏิบัติงานของผู้ประกอบการ

ทั้งนี้ หากผู้ยื่นข้อเสนอที่ได้รับการคัดเลือกไม่ผ่านเกณฑ์ที่กำหนดจะถูกระงับการยื่นข้อเสนอหรือทำสัญญากับจังหวัด ไว้ชั่วคราว

จังหวัดสกลนคร

๑๐ กรกฎาคม ๒๕๖๙



แบบสรุปราคากลางงานก่อสร้าง

ชื่อโครงการงานก่อสร้าง จ้างก่อสร้างถนนและสถานจอดรถ จำนวน 1 งาน

สถานที่ โรงพยาบาลสมเด็จพระยุพราชสว่างแดนดิน

แบบเลขที่

หน่วยงานเจ้าของโครงการก่อสร้าง

ประมาณราคาเมื่อวันที่ 29 มิถุนายน 2569

แบบ ปร.1 (ก) ปร.2 (ก) ปร.3 (ถ้ามี) ที่แนบ จำนวน

ชุด

ลำดับที่	รายการค่าใช้จ่าย	จำนวน	หมายเหตุ
1	ค่างานต้นทุน - งานหรือกลุ่มงาน - งานหรือกลุ่มงาน	2,502,718.39	
2	ค่าครุภัณฑ์	0	
3	ค่าใช้จ่ายพิเศษตามข้อกำหนด (ถ้ามี)	0	
สรุป	รวมค่าก่อสร้างทั้งโครงการงานก่อสร้าง	2,502,718.39	
	ราคากลาง	2,502,700.00	
	ราคากลาง (สองล้านห้าแสนสองพันเจ็ดร้อยบาทถ้วน)		

คณะกรรมการจัดทำแบบรูปแบบรายการงานก่อสร้างและกำหนดราคากลางก่อสร้าง ตามคำสั่งจังหวัดสกลนคร ที่ 1337/2569 ลงวันที่ 22 มกราคม พ.ศ.2569

ลงชื่อ



ประธานกรรมการฯ

(นางสุกัญญา น้าชัยทศพล)

ตำแหน่ง เกษตรกรชำนาญการพิเศษ

ลงชื่อ



กรรมการ

(นายพัฒนา วีระพันธ์)

ตำแหน่ง นายช่างเทคนิคชำนาญงาน

ลงชื่อ



กรรมการ

(นายพงศ์พล ราชโสภา)

ตำแหน่ง วิศวกรโยธา

แบบ ปร.1 (ก)

แบบสรุปค่าก่อสร้าง ค่างานต้นทุน

งานหรือกลุ่มงาน

ชื่อโครงการงานก่อสร้าง

สถานที่ โรงพยาบาลสมเด็จพระยุพราชสว่างแดนดิน

แบบเลขที่

หน่วยงานเจ้าของโครงการก่อสร้าง

ประมาณราคาเมื่อวันที่ 29 มิถุนายน 2569

แบบ ปร.1 (ก) ที่แนบ จำนวน 2 หน้า

ลำดับที่	รายการ	ค่างานต้นทุน	Factor F	ค่าก่อสร้าง	หมายเหตุ
1	งานหรือกลุ่มงาน	1,919,998.76	1.3035	2,502,718.39	
2	งานหรือกลุ่มงาน			0	
3	งานหรือกลุ่มงาน			0	
4	งานหรือกลุ่มงาน			0	
	เงื่อนไขการใช้ตาราง Factor F งานอาคาร				
	อัตราค่าจ้างล่วงหน้า 0 %				
	อัตราเงินประกันผลงาน 0 %				
	อัตราดอกเบี้ยเงินกู้ 6 %				
	อัตราภาษีมูลค่าเพิ่ม 7 %				
รวมราคาก่อสร้าง				2,502,718.39	

คณะกรรมการจัดทำแบบรูปแบบรายการงานก่อสร้างและกำหนดราคากลางก่อสร้าง ตามคำสั่งจังหวัดสกลนคร ที่ 1337/2569 ลงวันที่ 22 มกราคม พ.ศ.2569

ลงชื่อ

ประธานกรรมการฯ

(นางสุกัญญา นาคัยทศพล)

ตำแหน่ง เกสัชกรชำนาญการพิเศษ

ลงชื่อ

กรรมการ

(นายพัฒนา วีระพันธ์)

ตำแหน่ง นายช่างเทคนิคชำนาญงาน

ลงชื่อ

กรรมการ

(นายพงศ์พล ราชโสภา)

ตำแหน่ง วิศวกรโยธา

รายการปริมาณงานและราคา

งานหรือกลุ่มงาน

ชื่อโครงการงานก่อสร้าง

ถนนและลานจอดรถ

สถานที่ โรงพยาบาลสมเด็จพระยุพราชสว่างแดนดิน

แบบเลขที่

หน่วยงานเจ้าของโครงการก่อสร้าง

ประมาณราคาเมื่อวันที่ 29 มิถุนายน 2569

ลำดับที่	รายการ	จำนวน	หน่วย	ค่าวัสดุ		ค่าแรงงาน		รวมค่าวัสดุ และค่าแรงงาน
				ราคาต่อหน่วย	จำนวนเงิน	ราคาต่อหน่วย	จำนวนเงิน	
1	หมวดงานอาคาร				-		-	-
	งานกำแพงกันดิน				-		-	-
	ขุดดินถมดิน	87.00	ลบ.ม.		-	99.00	8,613.00	8,613.00
	เหล็กเสริม				-		-	-
	- DB12 SD40	1,420.00	กก.	22.45	31,879.00	3.60	5,112.00	36,991.00
	แบบหล่อคอนกรีต				-		-	-
	- แบบหล่อคอนกรีต (ใช้ 50%)	79.62	ตร.ม.	170.00	13,535.40		-	13,535.40
	- คร่าวยึดแบบ (คิด 30% ของแบบที่ใช้)	23.89	ลบ.ฟ.	160.00	3,822.40		-	3,822.40
	- ค่าแรงประกอบไม้แบบ (100%)	159.24	ตร.ม.		-	100.00	15,924.00	15,924.00
	ลวดผูกเหล็ก	25.56	กก.	37.70	963.61		-	963.61
	คอนกรีตโครงสร้าง				-		-	-
	- โครงสร้างทั่วไป 240 Ksc. (รูปทรงกระบอก)	30.00	ลบ.ม.	2,000.00	60,000.00	325.00	9,750.00	69,750.00
	งานบันไดและทางลาด				-		-	-
	งานโครงสร้างฐานราก				-		-	-
	- ขุดดินถมดิน	18.00	ลบ.ม.		-	99.00	1,782.00	1,782.00
	- ทราดยาบรองพื้น	1.00	ลบ.ม.	327.10	327.10		-	327.10
	- คอนกรีตหยาบ	1.00	ลบ.ม.	1,745.00	1,745.00		-	1,745.00
	- คอนกรีตโครงสร้าง 240 Ksc. (รูปทรงกระบอก)	3.00	ลบ.ม.	2,000.00	6,000.00	325.00	975.00	6,975.00
	งานเหล็กเสริม				-		-	-
	- DB 12 มม. SD40 (8.88 กก./เส้น)	95.17	กก.	22.45	2,136.57	3.60	342.61	2,479.18
	- งานลวดผูกเหล็ก	1.71	กก.	37.70	64.47		-	64.47
	งานไม้แบบ				-		-	-
	- ไม้แบบ (คิดปริมาณวัสดุ 50%)	6.00	ตร.ม.	170.00	1,020.00		-	1,020.00
	- ไม้คร่าวยึดแบบ (คิด 30% ของไม้แบบ)	3.60	ลบ.ฟ.	160.00	576.00		-	576.00
	- ค่าแรงประกอบไม้แบบ (100%)	12.00	ตร.ม.		-	100.00	1,200.00	1,200.00
	- ตะปู (คิด 0.25 กก./ตร.ม.)	3.00	กก.	80.00	240.00		-	240.00
	งานโครงสร้างทั่วไป				-		-	-
	งานเหล็กเสริมคอนกรีต				-		-	-
	SR-24				-		-	-
	RB9 mm.	398.06	กก.	22.91	9,119.55	4.90	1,950.49	11,070.05
	SD-40				-		-	-
	DB12 mm.	172.84	กก.	22.45	3,880.26	3.60	622.22	4,502.48
	DB16 mm.	137.93	กก.	22.54	3,108.94	3.60	496.55	3,605.49
	DB20 mm.	51.62	กก.	21.60	1,114.99	3.10	160.02	1,275.01
	- งานลวดผูกเหล็ก	12.76	กก.	37.70	481.05		-	481.05
	งานไม้แบบ				-		-	-
	- ไม้แบบ (คิดปริมาณวัสดุ 50%)	44.04	ตร.ม.	170.00	7,486.80		-	7,486.80
	- ไม้คร่าวยึดแบบ (คิด 30% ของไม้แบบ)	13.21	ลบ.ฟ.	160.00	2,113.60		-	2,113.60
	- ค่าแรงประกอบไม้แบบ (100%)	88.08	ตร.ม.		-	162.00	14,268.96	14,268.96
	- ตะปู (คิด 0.25 กก./ตร.ม.)	22.02	กก.	80.00	1,761.60		-	1,761.60
	งานคอนกรีต				-		-	-
	- ทราดยาบรองพื้น	0.29	ลบ.ม.	275.00	79.75		-	79.75
	- คอนกรีตโครงสร้าง 240 Ksc. (รูปทรงกระบอก)	8.18	ลบ.ม.	2,000.00	16,360.00	327.00	2,674.86	19,034.86
	งานสถาปัตยกรรม				-		-	-
	งานผนัง ผิวฉาบ				-		-	-
	- งานก่ออิฐฉาบผิวครึ่งแผ่น	3.57	ตร.ม.	250.00	892.50	79.08	282.32	1,174.82
	- งานฉาบผนัง	3.57	ตร.ม.	59.00	210.63	96.74	345.36	555.99
	- งานทราวล้าง	10.57	ตร.ม.	286.03	3,023.34	87.49	924.77	3,948.11
	งานพื้น ผิวพื้น				-		-	-
	- งานทราวล้าง	37.12	ตร.ม.	287.00	10,653.44	87.49	3,247.63	13,901.07
	รวมค่าวัสดุและค่าแรงงาน ลำดับที่ 1				182,596.00		68,671.80	251,267.80

กำหนดวงงาน - งบเงิน และระยะเวลาการก่อสร้าง

สิ่งก่อสร้าง	ถนนและลานจอดรถ
สถานที่ก่อสร้าง	โรงพยาบาลสมเด็จพระยุพราชสว่างแดนดิน ตำบลสว่างแดนดิน อำเภอสว่างแดนดิน จังหวัดสกลนคร
ราคาก่อสร้าง	๒,๕๐๒,๗๐๐ บาท (สองล้านห้าแสนสองพันเจ็ดร้อยบาทถ้วน)
ระยะเวลาก่อสร้าง	๑๒๐ วัน (หนึ่งร้อยยี่สิบวัน)
การก่อสร้างแบ่งเป็น	๓ งวด (สามงวด)
งวดที่ 1	จำนวนเงิน 20 % (ร้อยละยี่สิบของเงินสัญญาจ้าง) จ่ายให้เมื่อผู้รับจ้างได้ทำการ 1.1 ส่งขออนุมัติวัสดุหลักเสริมคอนกรีตที่ใช้ในโครงการ พร้อมนำส่งทดสอบวัสดุที่สามารถ ทดสอบคุณสมบัติได้ 1.2 ส่งขออนุมัติวัสดุคอนกรีตที่ใช้ในโครงการ 1.3 ส่งขออนุมัติวัสดุอื่นๆที่ใช้ในโครงการ (ถ้ามี) 1.4 ส่ง แผนงานก่อสร้าง S-CURVE, BARCHART 1.5 เริ่มงานกำแพงกันดินจนแล้วเสร็จ ของทั้งหมด 1.6 ทำงานโครงสร้าง บันได - ทางลาด แล้วเสร็จ ทั้งหมดแล้วเสร็จ (กำหนดเวลา 45 วัน)
งวดที่ 2	จำนวนเงิน 40 % (ร้อยละสี่สิบของเงินสัญญาจ้าง) จ่ายให้เมื่อผู้รับจ้างได้ทำการ 2.1 งานปรับดินพื้นทางเดิม แล้วบดทับ โชนกลุ่มอาคารพักอาศัย ทั้งหมดแล้วเสร็จ 2.2 งานวางระบายน้ำโชนกลุ่มอาคารพักอาศัย แล้วเสร็จทั้งหมด พร้อมส่งผลทดสอบวัสดุ 2.3 งานถนนคอนกรีตทั้งหมดโชนกลุ่มอาคารพักอาศัยแล้วเสร็จ พร้อมส่งผลทดสอบวัสดุ ทั้งหมดแล้วเสร็จ (กำหนดเวลา 35 วัน)

ลงชื่อ



ประธานกรรมการฯ

(นางสุกัญญา นำชัยทศพล)

เภสัชกรชำนาญการพิเศษ

ลงชื่อ



กรรมการ

(นายพัฒนา วีระพันธ์)

นายช่างเทคนิคชำนาญงาน

ลงชื่อ



กรรมการ

(นายพงศ์พล ราชโสภา)

วิศวกรโยธา

งวดที่ 3 (สุดท้าย) จำนวนเงิน 40 % (ร้อยละสี่สิบของเงินสัญญาจ้าง)

จ่ายให้เมื่อผู้รับจ้างได้ทำการ

- 3.1 งานปรับดินพื้นที่ทางเดิม แล้วบดทับ โชนกลุ่มอาคารรักษา ทั้งหมดแล้วเสร็จ
- 3.2 งานวางระบายน้ำโชนกลุ่มอาคารรักษา แล้วเสร็จทั้งหมด พร้อมส่งผลทดสอบวัสดุ
- 3.3 งานถนนคอนกรีตทั้งหมดโชนกลุ่มอาคารรักษา แล้วเสร็จ พร้อมส่งผลทดสอบวัสดุ
- 3.4 ทำความสะอาดภายในโครงการ และบริเวณโดยรอบอาคาร ที่ได้รับผลกระทบจากงาน

ก่อสร้าง ถ้ามี

และได้ทำการก่อสร้างรายการต่างๆ ทั้งหมดแล้วเสร็จ ครบถ้วน ถูกต้องตามรูปแบบ

รายการและสัญญา ทุกประการ

ทั้งหมดแล้วเสร็จ (กำหนดเวลา 40 วัน)

ลงชื่อ



ประธานกรรมการฯ

(นางสุกัญญา นำชัยทศพล)

เภสัชกรชำนาญการพิเศษ

ลงชื่อ



กรรมการ

(นายพัฒนา วีระพันธ์)

นายช่างเทคนิคชำนาญงาน

ลงชื่อ



กรรมการ

(นายพงศ์พล ราชโสภา)


วิศวกรโยธา




DATE	DESCRIPTION
------	-------------

SCALE

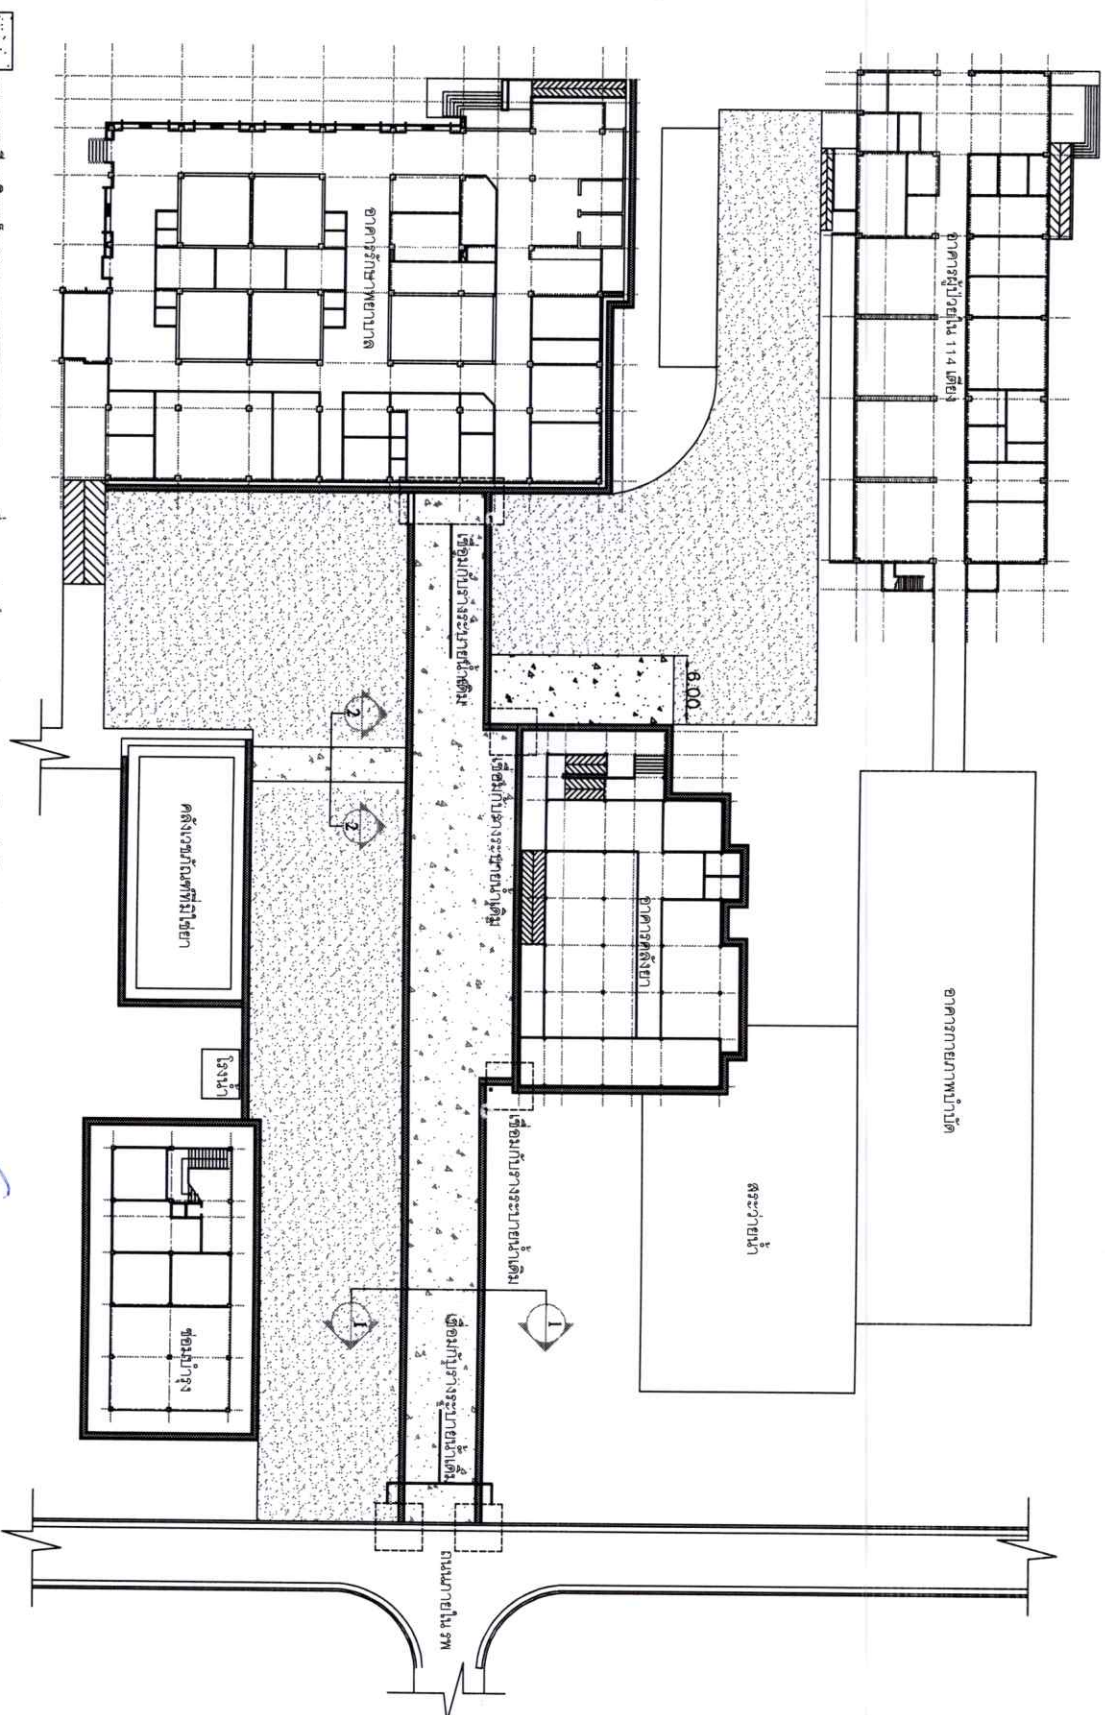








ตำแหน่งบ่อรับน้ำ ค.ส.ล.

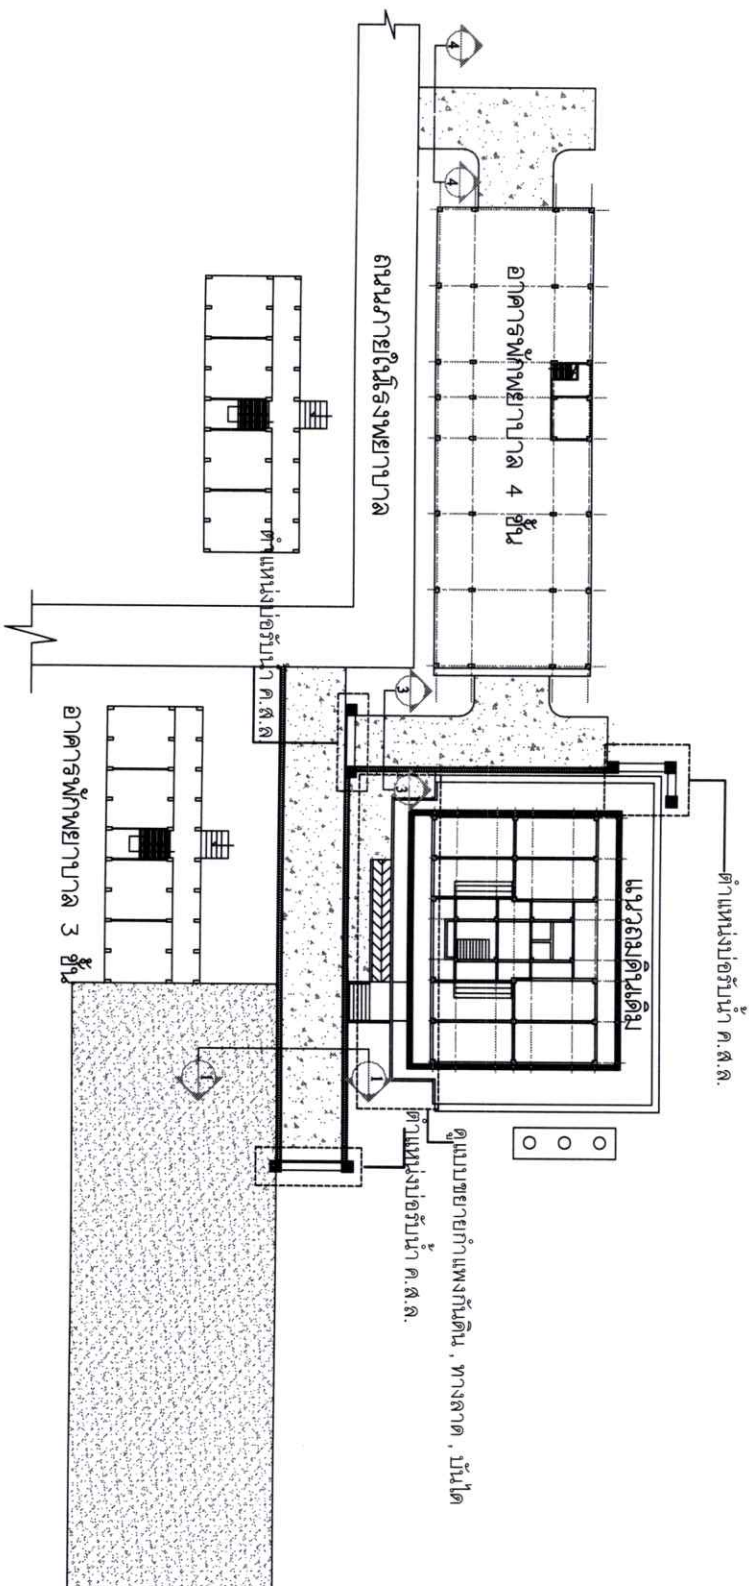




SCALE N/A

REV	DATE DESCRIPTION
TITLE	
DRAWING NO.	TOTAL

DESIGNER



OWNER
PROJECT
LOCATION
INSTITUTION
THAILAND

NOTE

PROJECT NAME

PROJECT NO.

PROJECT LOCATION

PROJECT DATE

REV. DATE DESCRIPTION

TITLE

SCALE

DATE

DRAFT

CHECK

APPROVE

BY

DRAWING NO

แบบก่อสร้างโรงพยาบาล

บ้านพักเบอร์ 26 - 31

แบบก่อสร้างโรงพยาบาล

ลานจอดรถ พื้นดินเกลี่ยปรับแต่งและบดอัดให้แน่นด้วยเครื่องจักร เพิ่มลูกวิ่งหนา 0.20 ม. บดอัดแน่นด้วยเครื่องจักร

พื้นที่ไม่น้อยกว่า 460 ตร.ม.

แบบแสดงพื้นที่งานถนนในโรงพยาบาล 3
SCALE N/A


รูปด้านตัด 1-1	SCALE	N/A
----------------	-------	-----

วันที่ 15 มิ.ย. ๒๕๖๕



3.00

รูปด้านตัด 2-2	
SCALE	N/A



5.00

รูปด้านตัด 3-3	N/A
SCALE	N/A




SCALE	N/A



SCALE	
DATE	
DRAFT BY	
CHECK BY	
APPROVE BY	
DRAWING NO	TOTAL




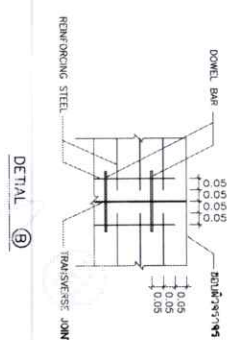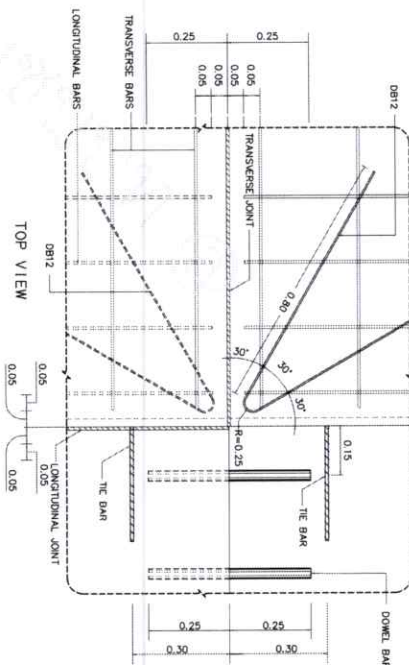


PLAN OF REINFORCEMENT AT T-0.05 PLAN OF REINFORCEMENT AT T/2

DETAIL "A"
SCALE 1 : 10





[illegible]

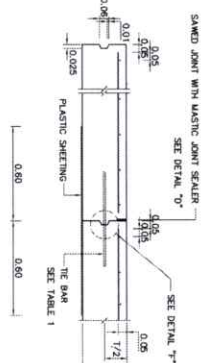


DETAIL OF LONGITUDINAL JOINT

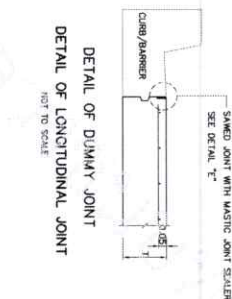


DETAIL OF DUMMY JOINT
DETAIL OF LONGITUDINAL JOINT
NOT TO SCALE

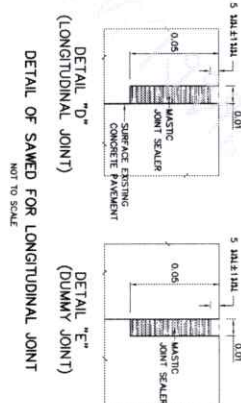

LONGITUDINAL JOINT (DUMMY JOINT)
DETAIL OF SAWED FOR LONGITUDINAL JOINT
NOT TO SCALE

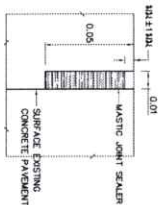


DETAIL "B"
(CONTRACTION JOINT)

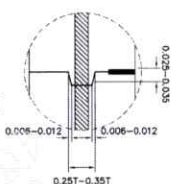

DETAIL "F"

TIE BARS-DOWEL BARS	SLAB THICK (in.)	STEEL TYPE	DIAMETER (in.)	LENGTH (ft.)	SPACING (ft.)
TIE BARS	15, 18, 20	DB	1/2	60	60
	23, 25	DB	1/6	60	60
	15, 18, 20	RB	25	30	30
DOWEL BARS	23, 25	RB	25	50	20

10/10/20









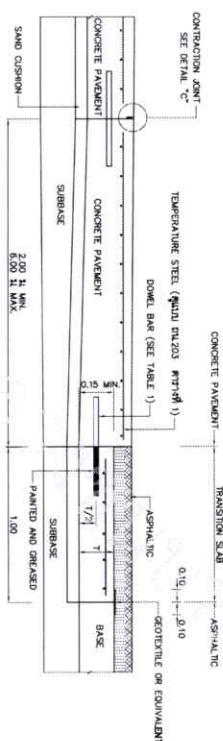


DETAIL OF JOINT BETWEEN NEW AND EXISTING CONCRETE PAVEMENT
NOT TO SCALE


- [illegible]

[illegible]

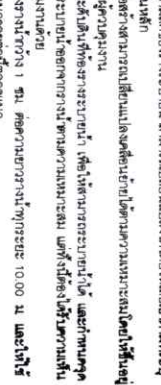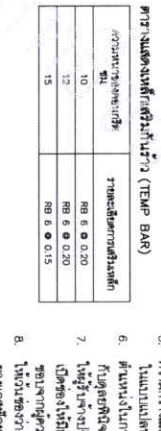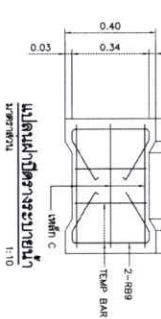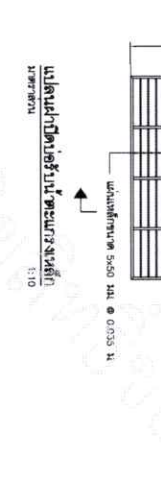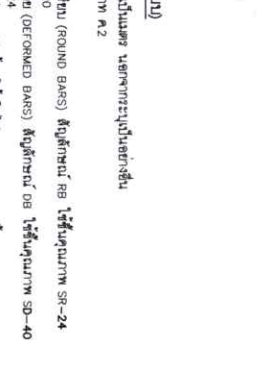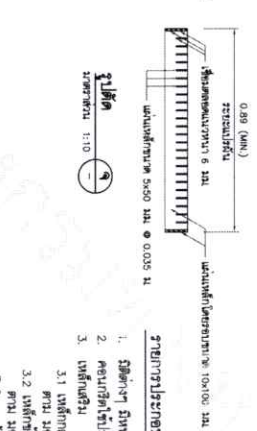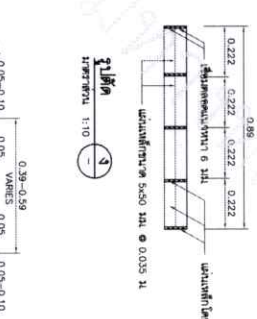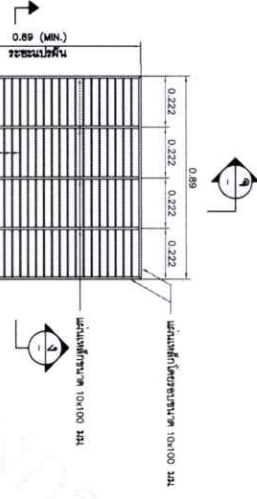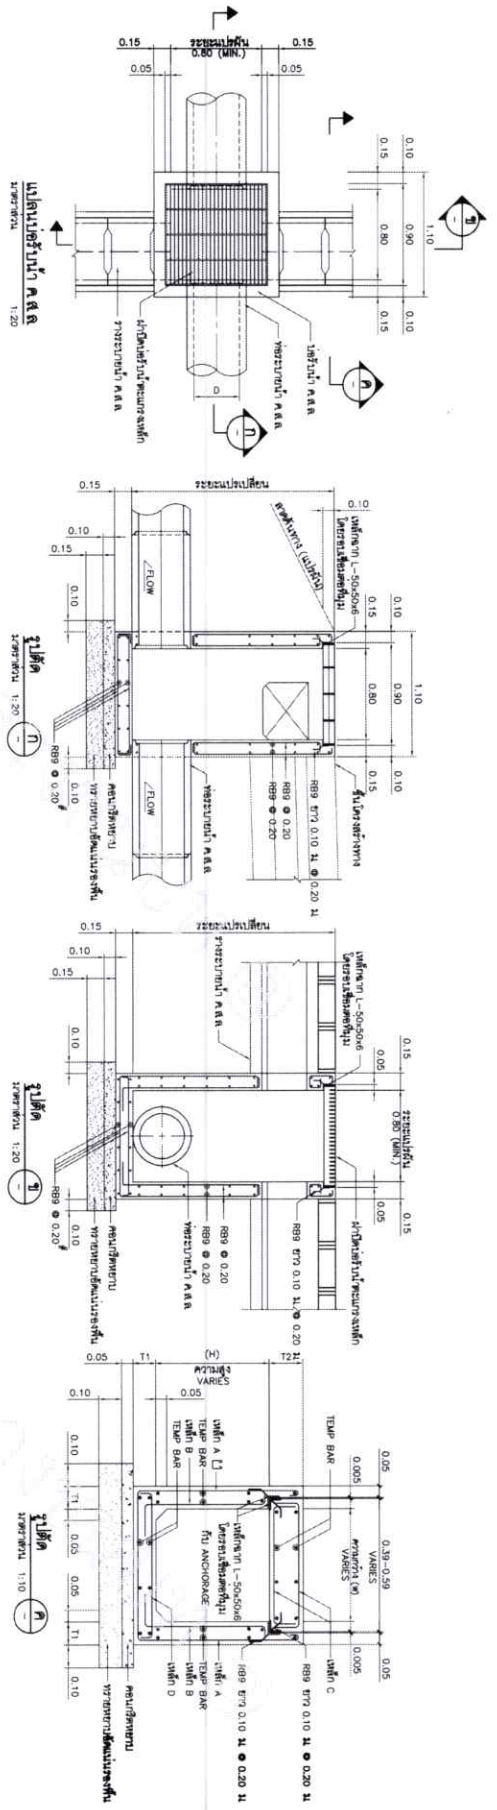










DESIGNER

OWNER

NOTE

ผู้จัดทำแบบ

ผู้ตรวจสอบ

ผู้ทรง

ผู้ลงมือ

REV	DATE	DESCRIPTION

TITLE

SCALE

DATE

DRAFT

CHECK


BY

APPROVE

BY

TOTAL

แบบแปลนที่ดินเดิม

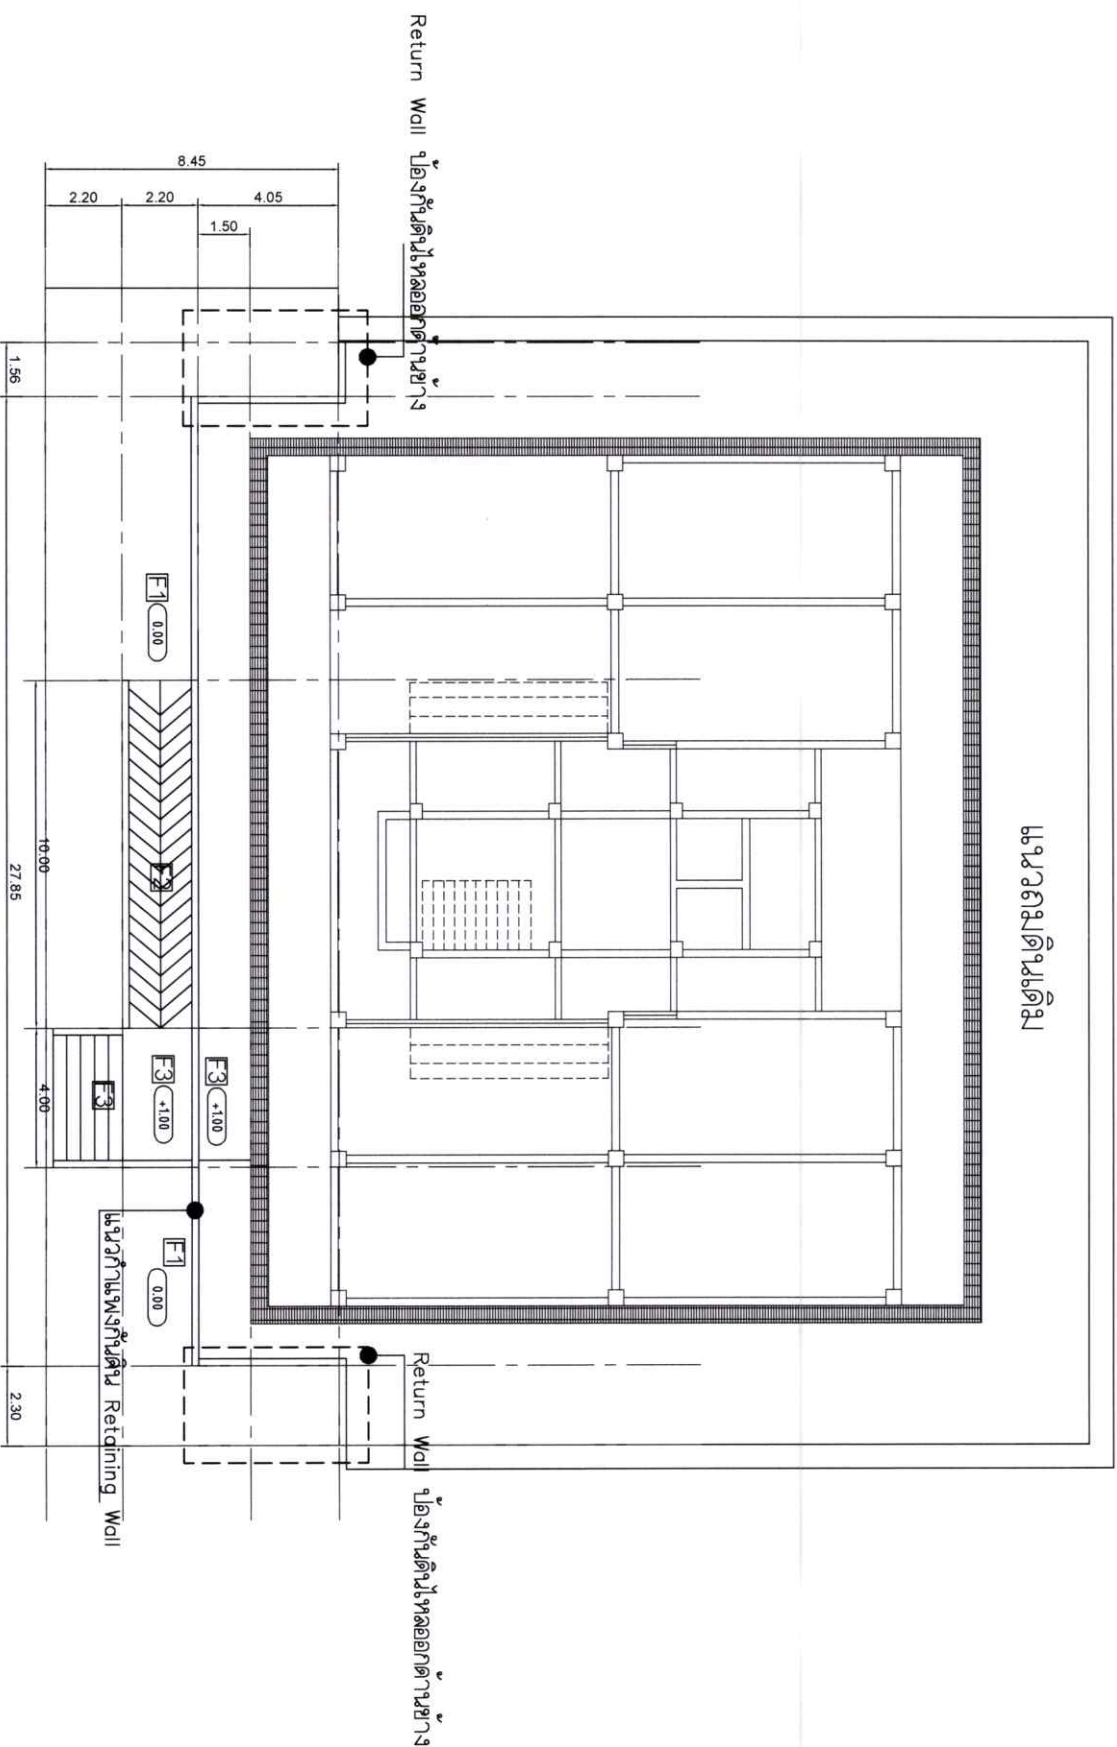

- F1 พื้นดินคอนกรีตยึดชายขอบ
- F2 พื้นดินทรายกลาง ฟ้าละช่อง
- F3 พื้นดินทรายกลาง

แบบแสดงกำแพงกันดิน ทางลาด และบันได
SCALE N/A

DESIGNER



OWNER
PROJECT
LOCATION
INCHARGE

NOTE

REVISION

REVISION

REVISION

REVISION

REV DATE DESCRIPTION

TITLE

SCALE

DATE


DRAFT

CHECK


APPROVE

BY

TOTAL

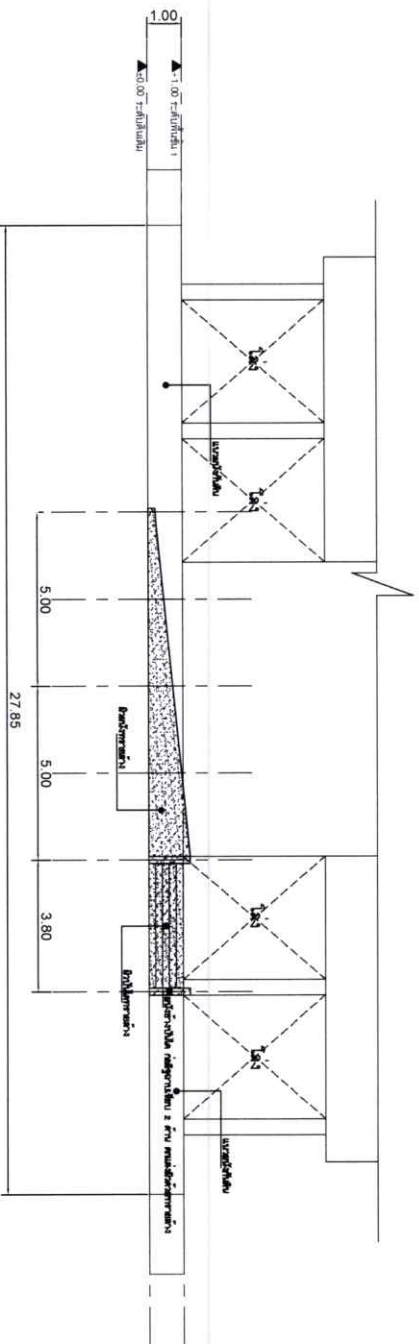


แบบแสดงรูปด้านหน้า
SCALE N/A

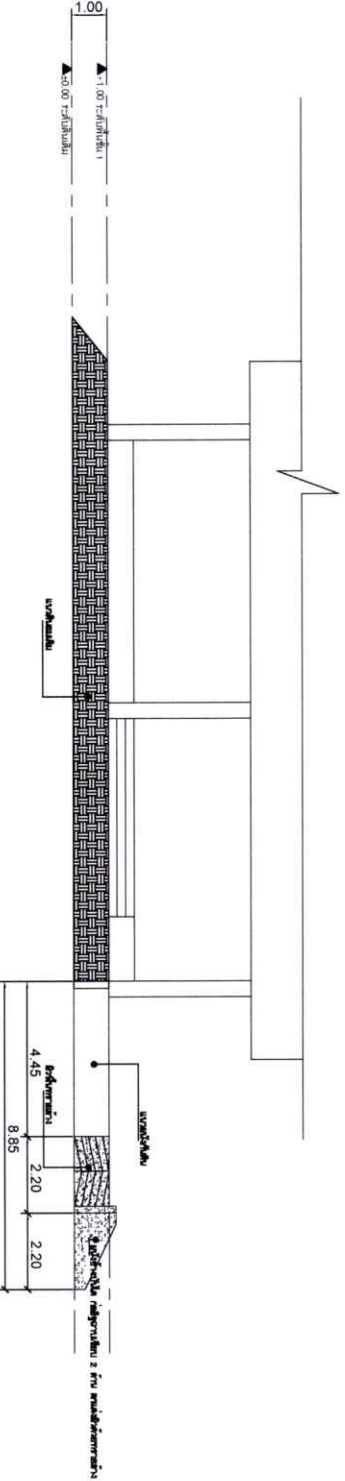

แบบแสดงรูปด้านข้าง
SCALE N/A

Handwritten signature

แบบแปลนดินแดน

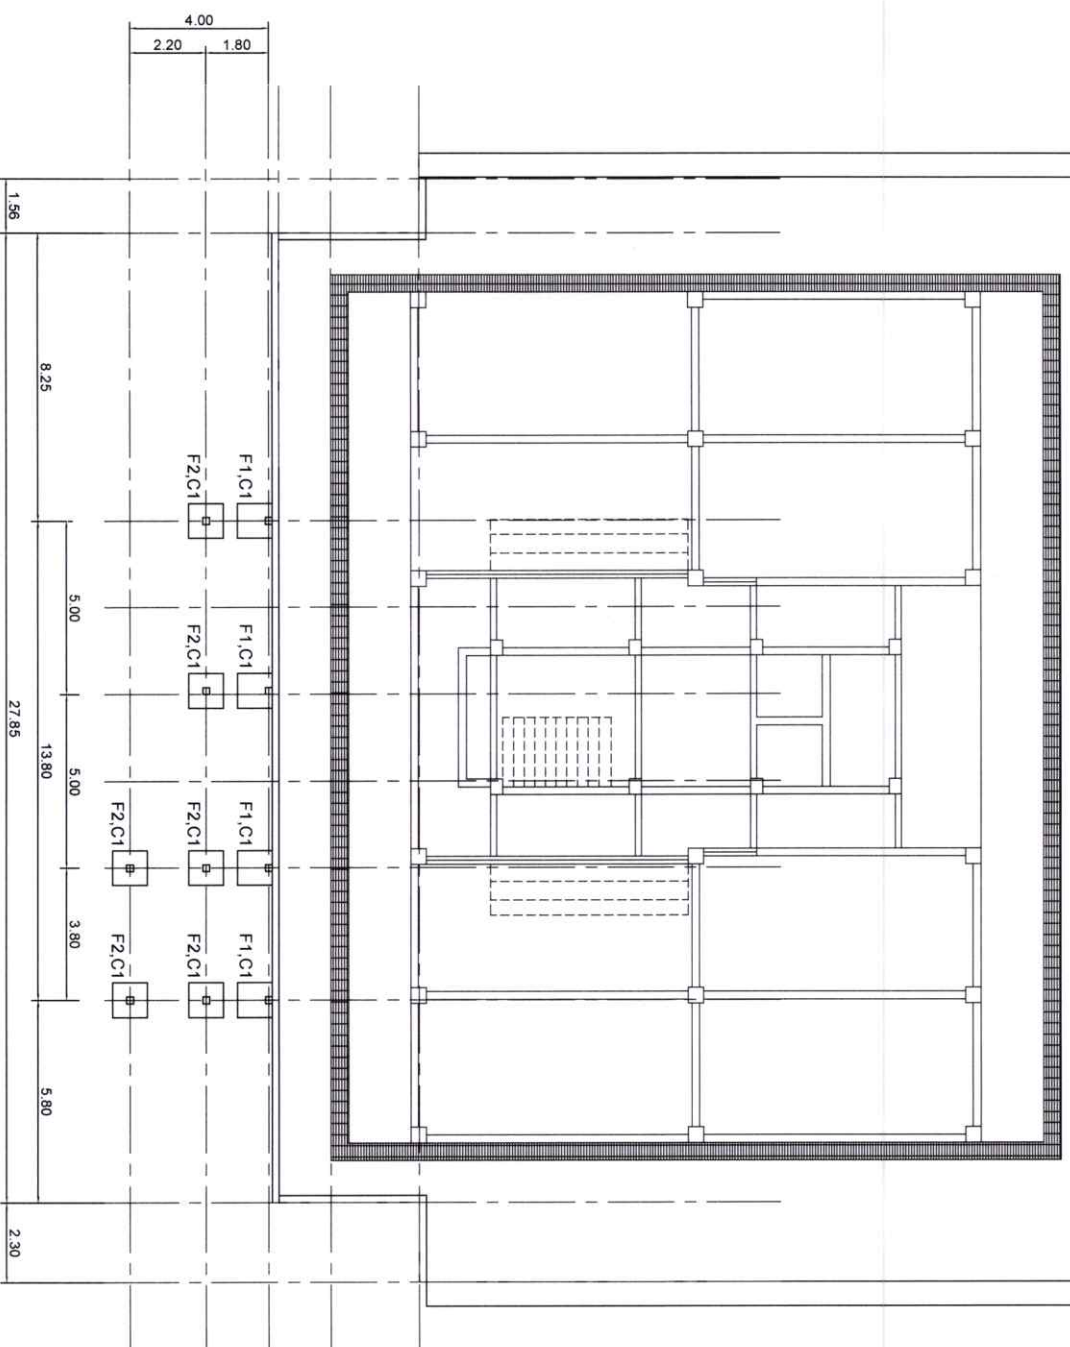

Handwritten signature and initials in blue ink.



OWNER
PROJECT
LOCATION
INVESTOR

NOTE

DESIGNER

DATE

DESCRIPTION

REV

DATE

DESCRIPTION

TITLE

SCALE

DATE

DRAFT

CHECK

BY

APPROVE


BY

DRAWING NO

TOTAL

แบบแปลนดินแดน
SCALE N/A

แผนผังดินเดิม

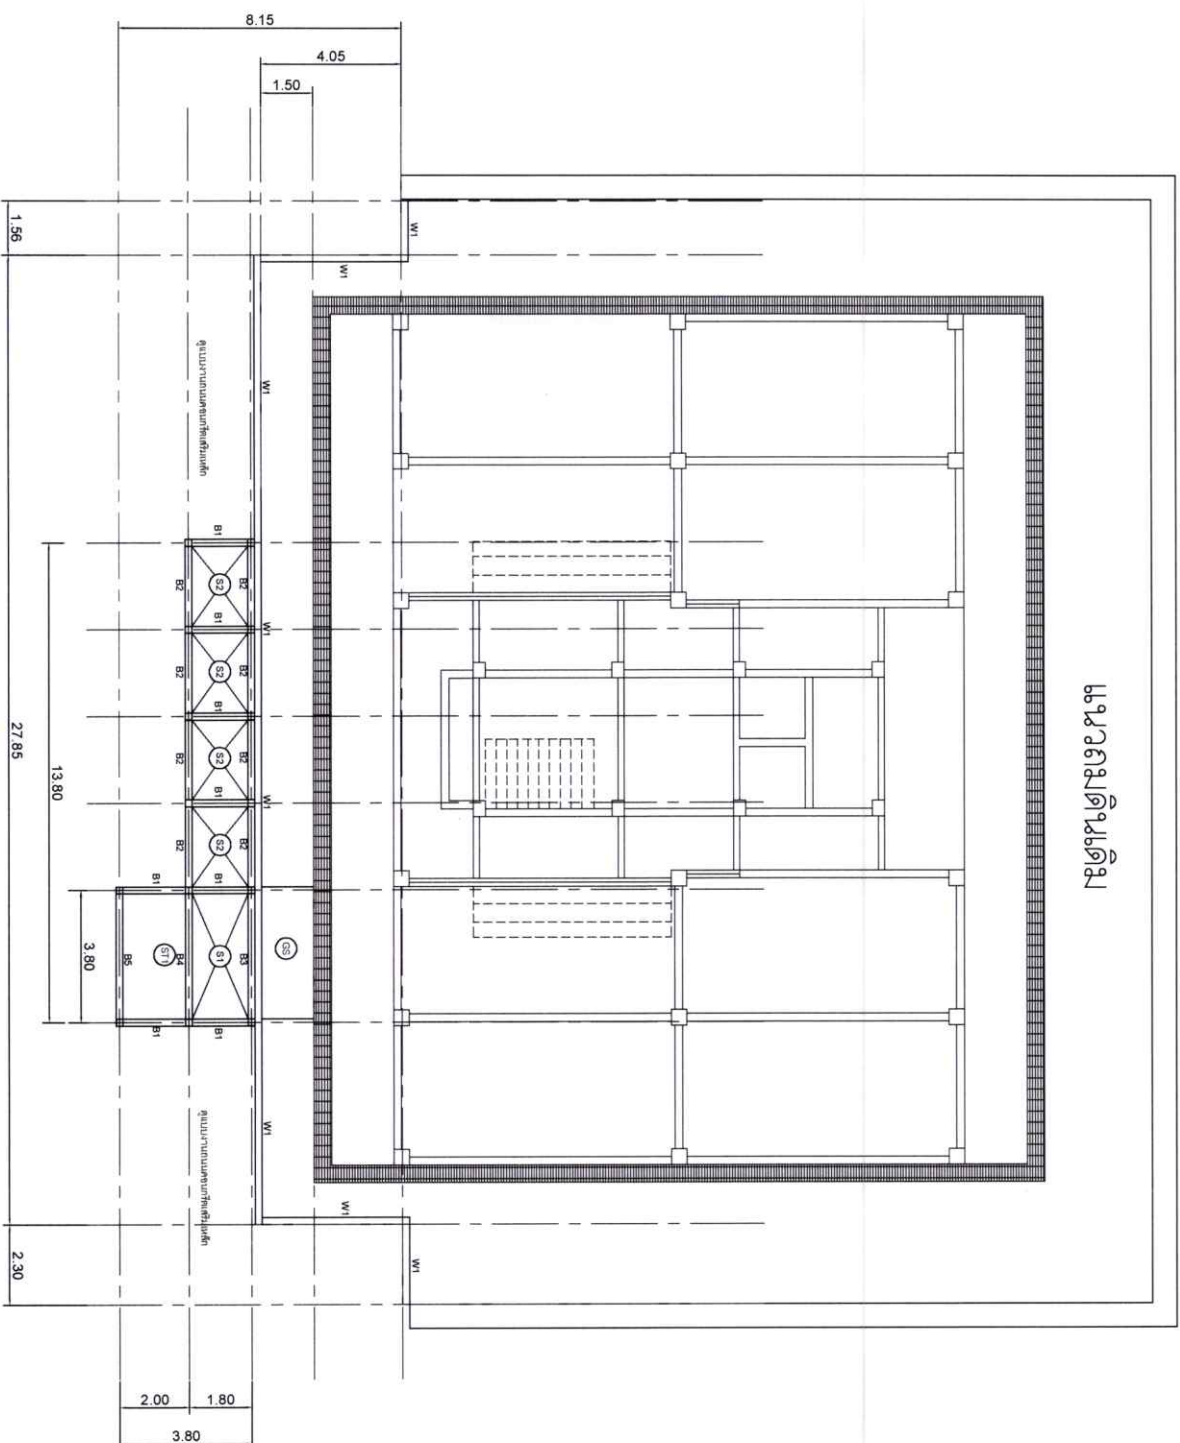

Handwritten signature and initials in blue ink.



DESIGNER

OWNER
PROJECT
LOCATION
DATE
DRAWN BY
CHECK BY
APPROVE BY
TOTAL

NOTE

REVISION

REVISION

SCALE N/A

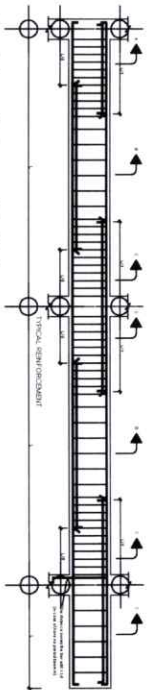

Description section beam and detail for bar			
Beam	Section of beam Width Depth	Section A	Section B
B1	0.20 0.40	2-Ø8 12 mm RB 9 mm Ø 0.20 m	2-Ø8 12 mm RB 9 mm Ø 0.20 m
B2	0.20 0.40	2-Ø8 12 mm + 2-Ø8 12 mm RB 9 mm Ø 0.20 m	2-Ø8 12 mm RB 9 mm Ø 0.20 m
B3	0.20 0.40	2-Ø8 12 mm RB 9 mm Ø 0.20 m	2-Ø8 12 mm RB 9 mm Ø 0.20 m
B4	0.20 0.40	2-Ø8 12 mm RB 9 mm Ø 0.20 m	2-Ø8 12 mm RB 9 mm Ø 0.20 m
B5	0.20 0.40	2-Ø8 12 mm RB 9 mm Ø 0.20 m	2-Ø8 12 mm RB 9 mm Ø 0.20 m

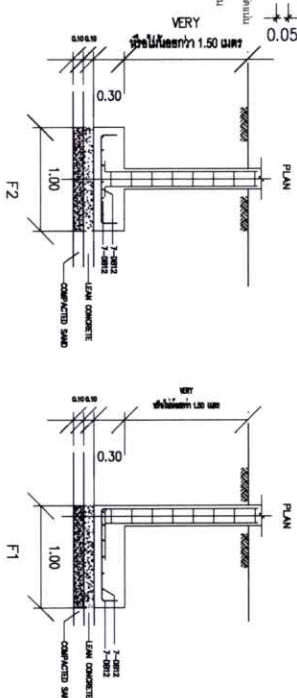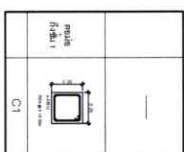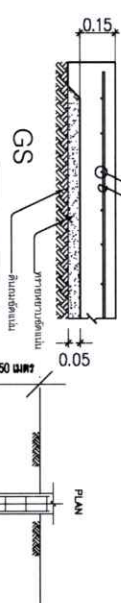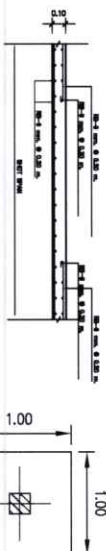

DESIGNER

OWNER
PROJECT
LOCATION
INSTITUTION

NOTE

REVISION















SCALE
DATE
DRAFT
BY
CHECK
BY
APPROVE
BY

แบบขยายงานโครงสร้าง
SCALE N/A

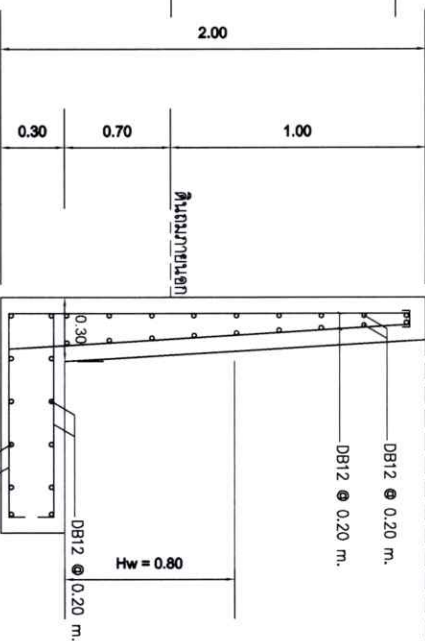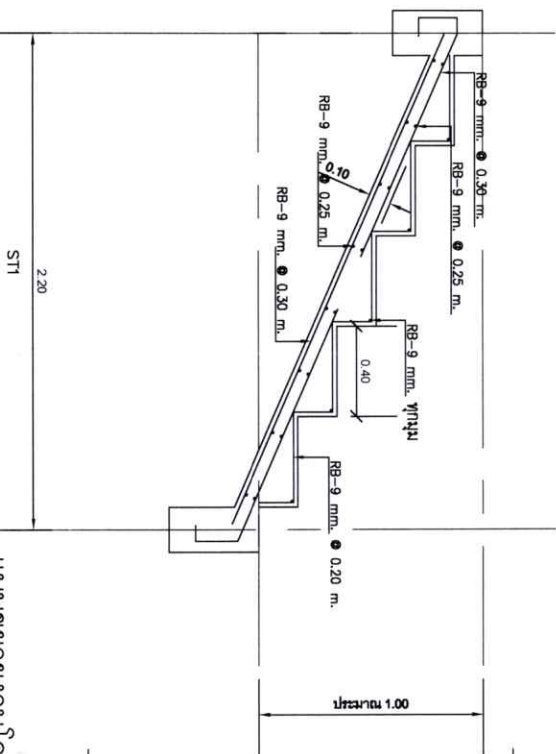

ดินถมภายใน

DB12 Ø 0.20 m.

DB12 Ø 0.20 m.

DB12 Ø 0.20 m.










W1

1.10

0.30

0.70

1.00

2.00

0.40

0.25 m.

0.30 m.























ST1

2.20

0.40

0.25 m.

0.30 m.





RB-9 มม. Ø 0.30 ม.

RB-9 มม. Ø 0.25 ม.

RB-9 มม. Ø 0.20 ม.















REV

DATE

DESCRIPTION

TITLE

SCALE

DATE

DRAFT

BY

CHECK

BY

APPROVE

BY

TOTAL

รายการปริมาณงานและราคา

งานหรือกลุ่มงาน

ชื่อโครงการงานก่อสร้าง

ถนนและลานจอดรถ

สถานที่ โรงพยาบาลสมเด็จพระยุพราชสว่างแดนดิน

แบบเลขที่

หน่วยงานเจ้าของโครงการก่อสร้าง

ประมาณราคาเมื่อวันที่

มิถุนายน 2569

ลำดับที่	รายการ	จำนวน	หน่วย	ค่าวัสดุ		ค่าแรงงาน		รวมค่าวัสดุและค่าแรงงาน
				ราคาต่อหน่วย	จำนวนเงิน	ราคาต่อหน่วย	จำนวนเงิน	
1	หมวดงานอาคาร							
	งานกำแพงกันดิน							
	ขุดดินถมคัน	87.00	ลบ.ม.					
	เหล็กเสริม							
	- DB12 SD40	1,420.00	กก.					
	แบบหล่อคอนกรีต							
	- แบบหล่อคอนกรีต (ใช้ 50%)	79.62	ตร.ม.					
	- คร่าวยึดแบบ (คิด 30% ของแบบที่ใช้)	23.89	ลบ.ฟ.					
	- ค่าแรงประกอบไม้แบบ (100%)	159.24	ตร.ม.					
	ลวดผูกเหล็ก	25.56	กก.					
	คอนกรีตโครงสร้าง							
	- โครงสร้างทั่วไป 240 Ksc. (รูปทรงกระบอก)	30.00	ลบ.ม.					
	งานบันไดและทางลาด							
	งานโครงสร้างฐานราก							
	- ขุดดินถมคัน	18.00	ลบ.ม.					
	- ทราดยาบรองพื้น	1.00	ลบ.ม.					
	- คอนกรีตหยาบ	1.00	ลบ.ม.					
	- คอนกรีตโครงสร้าง 240 Ksc. (รูปทรงกระบอก)	3.00	ลบ.ม.					
	งานเหล็กเสริม							
	- DB 12 มม. SD40 (8.88 กก./เส้น)	95.17	กก.					
	- งานลวดผูกเหล็ก	1.71	กก.					
	งานไม้แบบ							
	- ไม้แบบ (คิดปริมาณวัสดุ 50%)	6.00	ตร.ม.					
	- ไม้คร่าวยึดแบบ (คิด 30% ของไม้แบบ)	3.60	ลบ.ฟ.					
	- ค่าแรงประกอบไม้แบบ (100%)	12.00	ตร.ม.					
	- ตะปู (คิด 0.25 กก./ตร.ม.)	3.00	กก.					
	งานโครงสร้างทั่วไป							
	งานเหล็กเสริมคอนกรีต							
	SR-24							
	RB9 mm.	398.06	กก.					
	SD-40							
	DB12 mm.	172.84	กก.					
	DB16 mm.	137.93	กก.					
	DB20 mm.	51.62	กก.					
	- งานลวดผูกเหล็ก	12.76	กก.					
	งานไม้แบบ							
	- ไม้แบบ (คิดปริมาณวัสดุ 50%)	44.04	ตร.ม.					
	- ไม้คร่าวยึดแบบ (คิด 30% ของไม้แบบ)	13.21	ลบ.ฟ.					
	- ค่าแรงประกอบไม้แบบ (100%)	88.08	ตร.ม.					
	- ตะปู (คิด 0.25 กก./ตร.ม.)	22.02	กก.					
	งานคอนกรีต							
	- ทราดยาบรองพื้น	0.29	ลบ.ม.					
	- คอนกรีตโครงสร้าง 240 Ksc. (รูปทรงกระบอก)	8.18	ลบ.ม.					
	งานสถาปัตยกรรม							
	งานผนัง-ผิวผนัง							
	- งานก่ออิฐฉาบปูนครึ่งแผ่น	3.57	ตร.ม.					
	- งานฉาบผนัง	3.57	ตร.ม.					
	- งานทราวยาล้าง	10.57	ตร.ม.					
	งานพื้น-ผิวพื้น							
	- งานทราวยาล้าง	37.12	ตร.ม.					
	รวมค่าวัสดุและค่าแรงงาน ลำดับที่ 1				-		-	-

ลำดับที่	รายการ	จำนวน	หน่วย	ค่าวัสดุ		ค่าแรงงาน		รวมค่าวัสดุ และค่าแรงงาน
				ราคาต่อหน่วย	จำนวนเงิน	ราคาต่อหน่วย	จำนวนเงิน	
2	หมวดงานถนนลาดจอดรถประกอบอาคาร พื้นเดิมเกลี่ยปรับแต่งระดับและบดอัดให้แน่นด้วยเครื่องจักร - งานปรับดินพื้นทางเดิม แล้วบดทับ พื้นเดิมเกลี่ยปรับแต่งระดับเพิ่มลูกรังหนา 20 ซม. และบดอัดให้แน่นด้วยเครื่องจักร - งานกรุยทาง - งานปรับดินพื้นทางเดิม แล้วบดทับ - ดินลูกรังอัดแน่น วางระบายน้ำ คสล. ชนิด ก-30 และ ป่อรับน้ำ - ทราดยหยาบรองพื้น 0.10 ม. - คอนกรีตหยาบ เหล็กเสริม - RB6 SR24 - RB9 SR24 แบบหล่อคอนกรีต - แบบหล่อคอนกรีต (ใช้ 50%) - คร่าวยึดแบบ (คิด 30% ของแบบที่ใช้) - ค่าแรงประกอบไม้แบบ (100%) - ลวดผูกเหล็ก - เหล็กฉาก L 50x50x6 คอนกรีตโครงสร้าง - โครงสร้างทั่วไป 210 Ksc. (รูปทรงลูกบาศก์) ประเภท ค-2 งานป่อรับน้ำและท่อเชื่อม - ป่อรับน้ำ ขนาด 1.1 x 1.1 พร้อมฝาดตะแกรงเหล็ก - ท่อคอนกรีต dia 0.40 m. หมวดงานถนนคอนกรีต - งานปรับดินพื้นทางเดิม แล้วบดทับ - ชั้นทราดยหยาบ หนา 0.10 งานผิวจราจร - เหล็กตะแกรง 4 มม.#0.20 มอก.737 - Dowel Bar RB25 มม. ยาว 0.50 ม. - Tie Bar DB12 มม. SD40 ยาว 0.60 ม. - คอนกรีต 325 KSC ทรงลูกบาศก์ ที่ 28 วัน - แผ่นพลาสติกรองผิวทาง - ไม้แบบข้าง คิด 50% - ค่าแรงประกอบไม้แบบ (100%)	2,100.00 1,660.00 1,660.00 332.00 18.41 9.20 830.00 2,441.00 131.50 39.45 263.00 58.88 3,265.00 42.28 5.00 17.00 1345.50 134.00 1345.00 649.23 306.43 201.83 305.00 44.97 89.94	ตร.ม. ตร.ม. ตร.ม. ลบ.ม. ลบ.ม. ลบ.ม. กก. กก. ตร.ม. ลบ.ฟ. ตร.ม. กก. กก. ลบ.ม. ป่อ ม. ตร.ม. ลบ.ม. กก. กก. ลบ.ม. ตร.ม. ตร.ม. ตร.ม.					
	รวมค่าวัสดุและค่าแรงงาน ลำดับที่ 2				0.00		0.00	0.00
	รวมค่าวัสดุและค่าแรงงานงานปรับปรุง ทั้งหมด							-

แบบ ปร.1 (ก)

แบบสรุปค่าก่อสร้าง ค่างานต้นทุน

งานหรือกลุ่มงาน

ชื่อโครงการงานก่อสร้าง

สถานที่ โรงพยาบาลสมเด็จพระยุพราชสว่างแดนดิน

แบบเลขที่

หน่วยงานเจ้าของโครงการก่อสร้าง

ประมาณราคาเมื่อวันที่

มิถุนายน 2569

แบบ ปร.1 (ก) ที่แนบ จำนวน

2 หน้า

ลำดับที่	รายการ	ค่างานต้นทุน	Factor F	ค่าก่อสร้าง	หมายเหตุ
1	งานหรือกลุ่มงาน				
2	งานหรือกลุ่มงาน				
3	งานหรือกลุ่มงาน				
4	งานหรือกลุ่มงาน				
	เงื่อนไขการใช้ตาราง Factor F งานอาคาร				
	อัตราค่าจ้างล่วงหน้า 0 %				
	อัตราเงินประกันผลงาน 0 %				
	อัตราดอกเบี้ยเงินกู้ 6 %				
	อัตราภาษีมูลค่าเพิ่ม 7 %				
รวมราคาก่อสร้าง					

แบบ ปร.4 แผ่นที่/.....

แบบสรุปราคากลางงานก่อสร้าง

ชื่อโครงการงานก่อสร้าง จ้างก่อสร้างถนนและลานจอดรถ จำนวน 1 งาน

สถานที่	โรงพยาบาลสมเด็จพระยุพราชสว่างแดนดิน	แบบเลขที่	
หน่วยงานเจ้าของโครงการก่อสร้าง		ประมาณราคาเมื่อวันที่	มิถุนายน 2569
แบบ ปร.1 (ก) ปร.2 (ก) ปร.3 (ถ้ามี) ที่แนบ จำนวน	ชุด		

ลำดับที่	รายการค่าใช้จ่าย	จำนวน	หมายเหตุ
1	ค่างานดินทุน	-	
	- งานหรือกลุ่มงาน		
	- งานหรือกลุ่มงาน		
2	ค่าครุภัณฑ์		
3	ค่าใช้จ่ายพิเศษตามข้อกำหนด (ถ้ามี)		
สรุป	รวมค่าก่อสร้างทั้งโครงการงานก่อสร้าง		
	ราคากลาง		
	ราคากลาง (ศูนย์บาทถ้วน)		

ตารางแสดงวงเงินงบประมาณที่ได้รับจัดสรรและราคากลางในงานก่อสร้าง

๑. ชื่อโครงการ จ้างก่อสร้างถนนและลานจอดรถ จำนวน ๑ งาน

๒. หน่วยงานเจ้าของโครงการ

โรงพยาบาลสมเด็จพระยุพราชสว่างแดนดิน สำนักงานสาธารณสุขจังหวัดสกลนคร

๓. วงเงินงบประมาณที่ได้รับจัดสรร เงินบำรุงโรงพยาบาลสมเด็จพระยุพราชสว่างแดนดิน ประจำปีงบประมาณพ.ศ. ๒๕๖๙ เป็นเงิน ๒,๕๐๐,๐๐๐ บาท (สองล้านห้าแสนบาทถ้วน)

๔. ลักษณะงาน (โดยสังเขป) จ้างก่อสร้างถนนและลานจอดรถ จำนวน ๑ งาน

๕. ราคากลางคำนวณ ณ วันที่ ๒๙ มิถุนายน ๒๕๖๙

เป็นเงิน ๒,๕๐๒,๗๐๐ บาท (สองล้านห้าแสนสองพันเจ็ดร้อยบาทถ้วน)

๖. บัญชีประมาณราคากลาง

๖.๑ แบบรายการปริมาณงานและราคา (แบบ ปร.๑) จำนวน ๒ แผ่น

๖.๒ แบบสรุปค่าก่อสร้าง ค่างานต้นทุน แบบ ปร.๑ (ก) จำนวน ๑ แผ่น

๖.๓ แบบสรุปราคากลางถนนและลานจอดรถ (แบบ ปร.๔) จำนวน ๑ แผ่น

๖.๔ แบบสรุปรายการละเอียด จำนวน ๑๒ แผ่น

๗. รายชื่อคณะกรรมการกำหนดราคากลาง

๗.๑ นางสุกัญญา นำชัยทศพล	ตำแหน่งเลขาธิการชำนาญการพิเศษ
๗.๒ นายพัฒนา วีระพันธ์	ตำแหน่งนายช่างเทคนิคชำนาญงาน
๗.๓ นายพงศ์พล ราชโสภา	ตำแหน่งวิศวกรโยธา

(ลงชื่อ).....ประธานกรรมการ

(นางสุกัญญา นำชัยทศพล)

เลขาธิการชำนาญการพิเศษ

(ลงชื่อ).....กรรมการ

(นายพัฒนา วีระพันธ์)

นายช่างเทคนิคชำนาญงาน

(ลงชื่อ).....กรรมการ

(นายพงศ์พล ราชโสภา)

วิศวกรโยธา